

СТУДИЯ КОПЕЙКИНОЙ

дизайн интерьеров

[www.kopeikina.com](http://www.kopeikina.com)

## СТАНДАРТНЫЙ ДИЗАЙН-ПРОЕКТ



**Объект:** ЖК «Хорошевский»



**Заказчик:** А. Петров




**Дизайнер:** Л. Копейкина, А. Тимошик



1 Этап. Обмерный план

Условные обозначения:

	Стены ЖБ монолит
	Стены из газоблоков/пеноблоков
	Стены из кирпича
	Радиаторы отопления
	Электрощиток

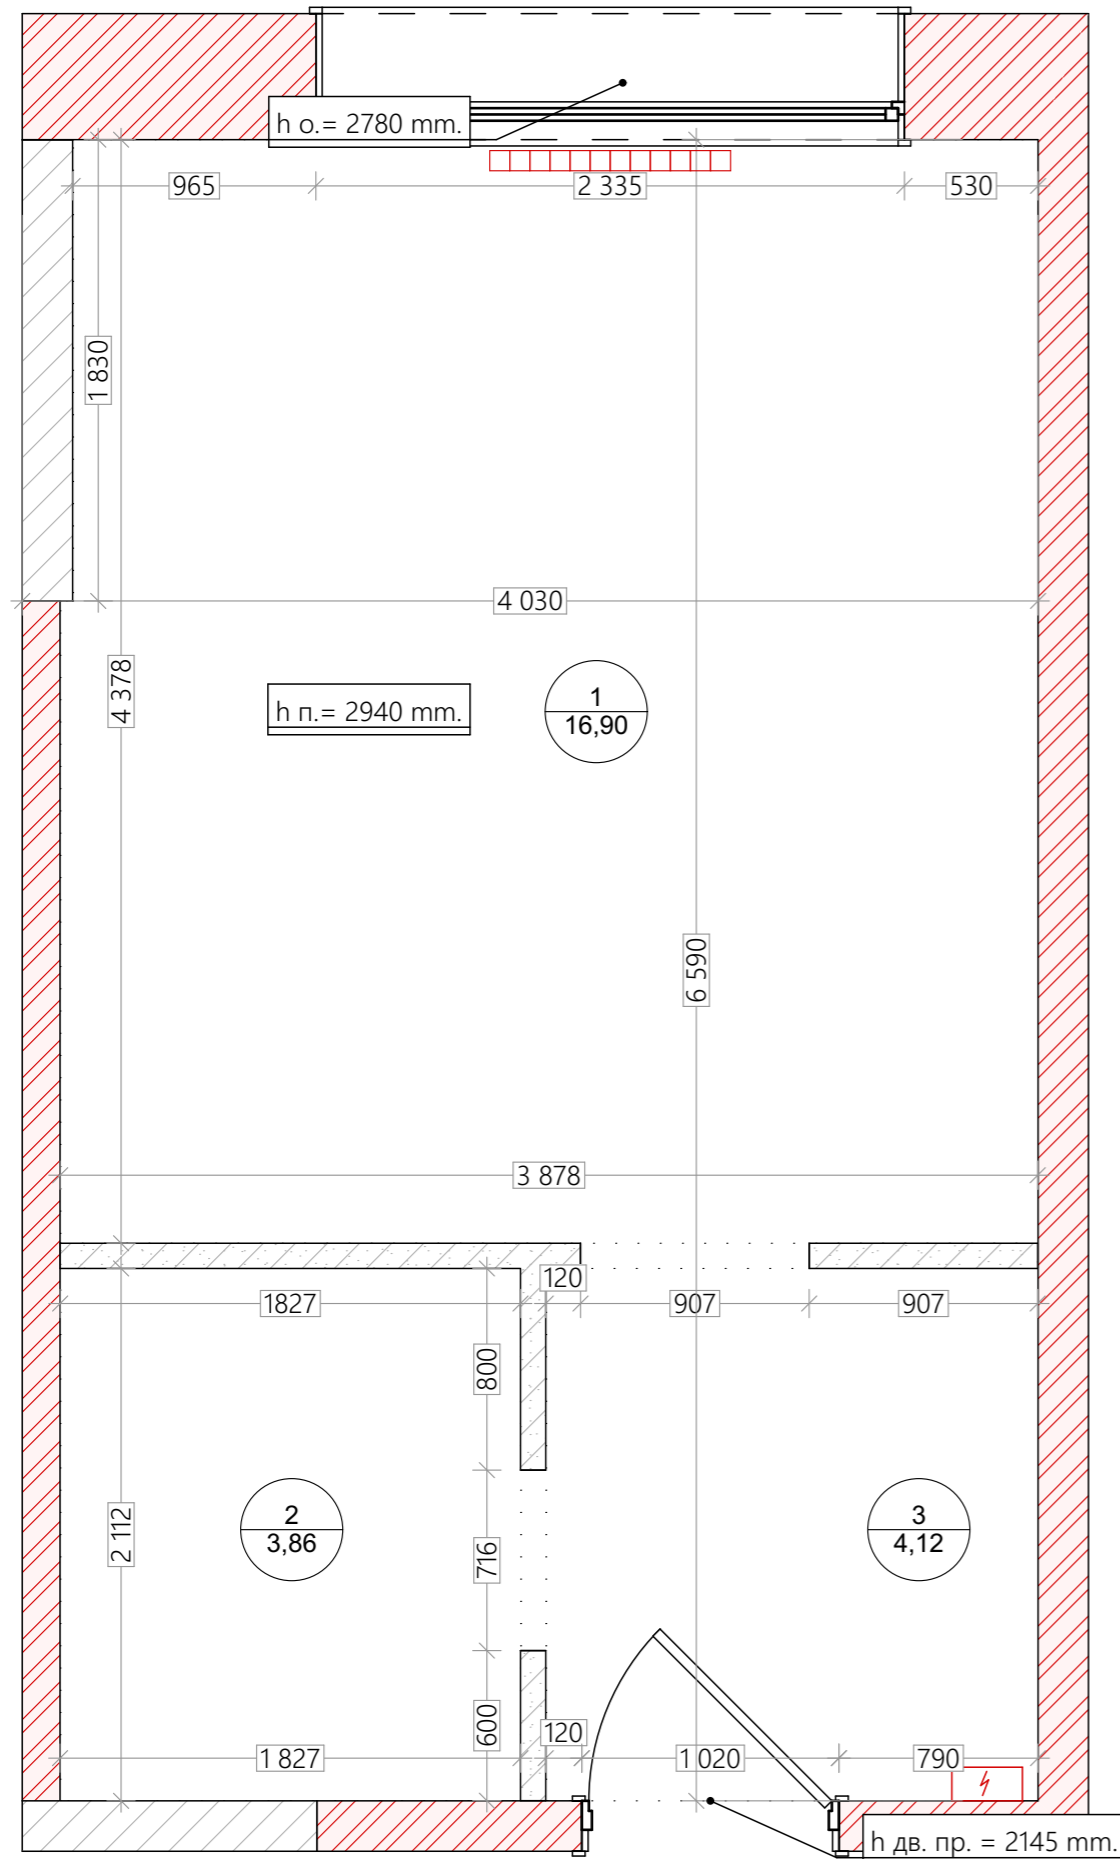

№	Название Зоны	Площадь (кв. м.)	Периметр	Площадь стен
1	Помещение	16,90	16 516	37,64
2	Санузел	3,86	7 878	19,54
3	Прихожая	4,12	8 130	16,14
		24,88 м <sup>2</sup>	32 524 мм	

Общая площадь помещения - 24,88 кв. м  
 Площадь жилой зоны - 16,90 кв. м  
 Площадь не жилой зоны - 7,98 кв. м

**ПРИМЕЧАНИЯ:**

- Высоты даны от чистого пола конкретного участка без выравнивания по маякам
- Все размеры даны в миллиметрах
- На момент обмера в помещении отделка не выполнена
- Во время обмера допустима погрешность


Заказчик:	А. Иванов	01.01.2020	+7 (123) 456-78-91	ЖК Хорошевский	Лист	Листов
Дизайнер:	В. Ильина	01.01.2020	+7 (123) 456-78-91		2	24
Дизайнер:	Л. Копейкина	01.01.2020	+7 (123) 456-78-91	1 Этап. Обмерный план		СТУДИЯ КОПЕЙКИНОЙ www.kopeikina.com
Прораб:	А. Иванов	01.01.2020	+7 (123) 456-78-91			

1 Этап. Планировочное решение

Условные обозначения:

	Стены ЖБ монолит
	Стены из газоблоков/пеноблоков
	Стены из кирпича
	Радиаторы отопления
	Электрощиток
	Возводимые стены (пазогр. бл., газобл.)




№	Наименование	Площадь
1	Спальня	9,62
2	Кухня	7,14
3	Санузел	3,86
4	Прихожая	4,32
		24,94 м²

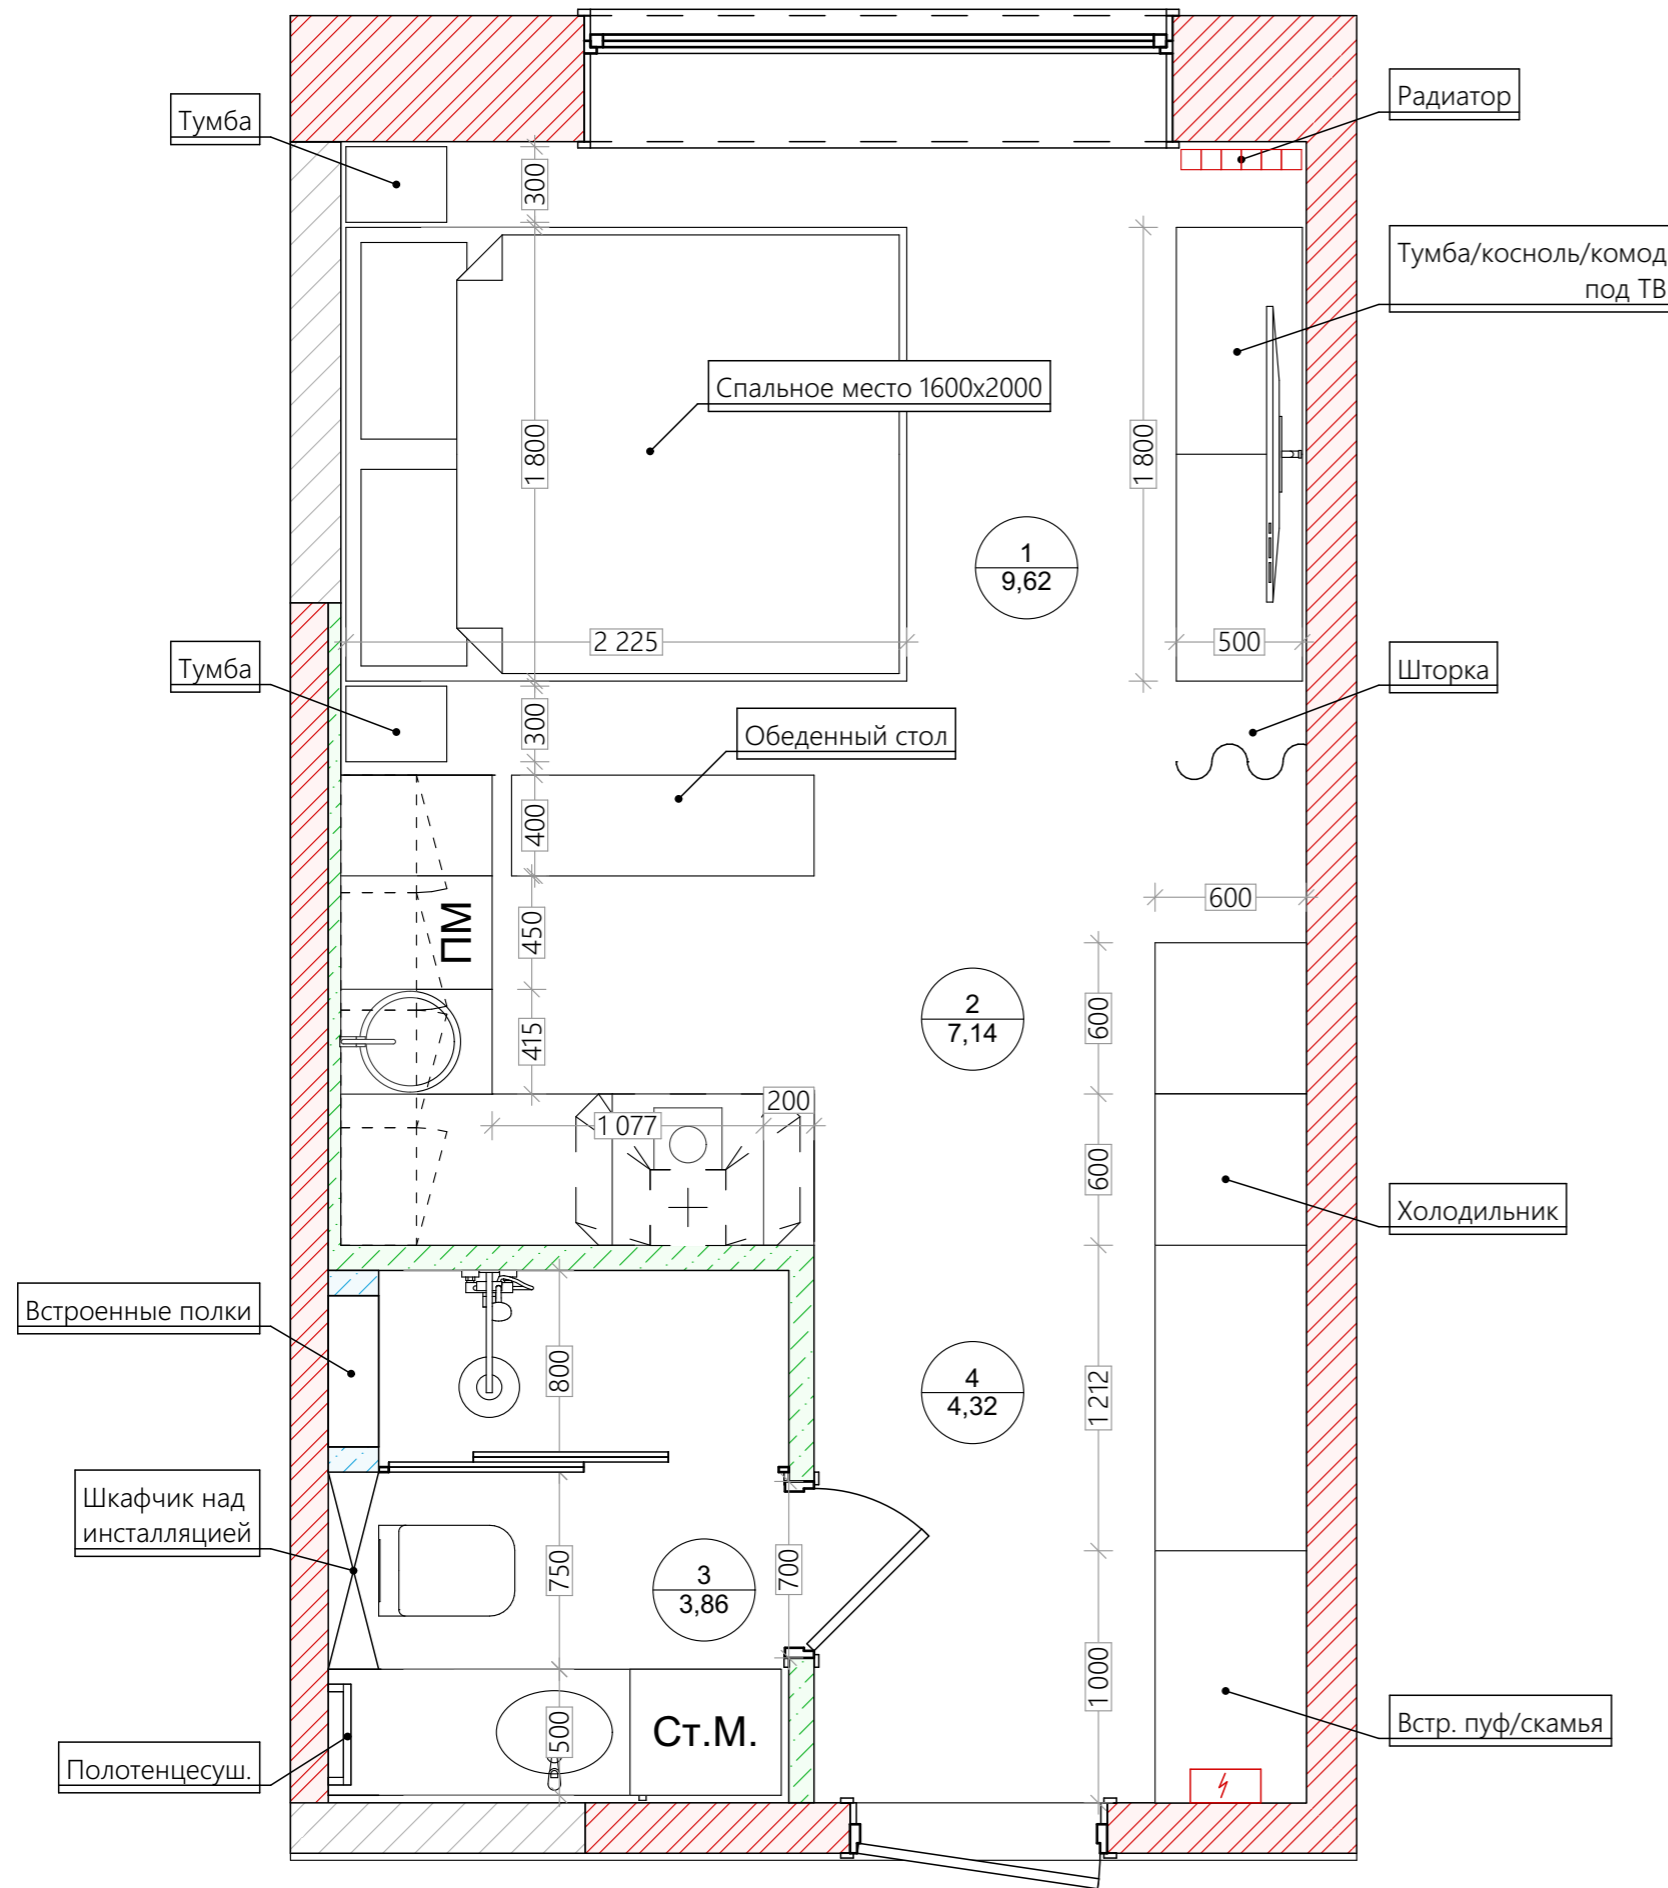


**ПРИМЕЧАНИЯ:**  
- Закупку мебели производить после чистовой отделки помещений


Заказчик:	А. Иванов	01.01.2020	+7 (123) 456-78-91	ЖК Хорошевский	Лист	Листов
Дизайнер:	В. Ильина	01.01.2020	+7 (123) 456-78-91		3	24
Дизайнер:	Л. Копейкина	01.01.2020	+7 (123) 456-78-91		1 Этап. Планировочное решение	
Прораб:	А. Иванов	01.01.2020	+7 (123) 456-78-91		СТУДИЯ КОПЕЙКИНОЙ www.kopeikina.com	


1 Этап. Планировка в 3D. Спальная комната

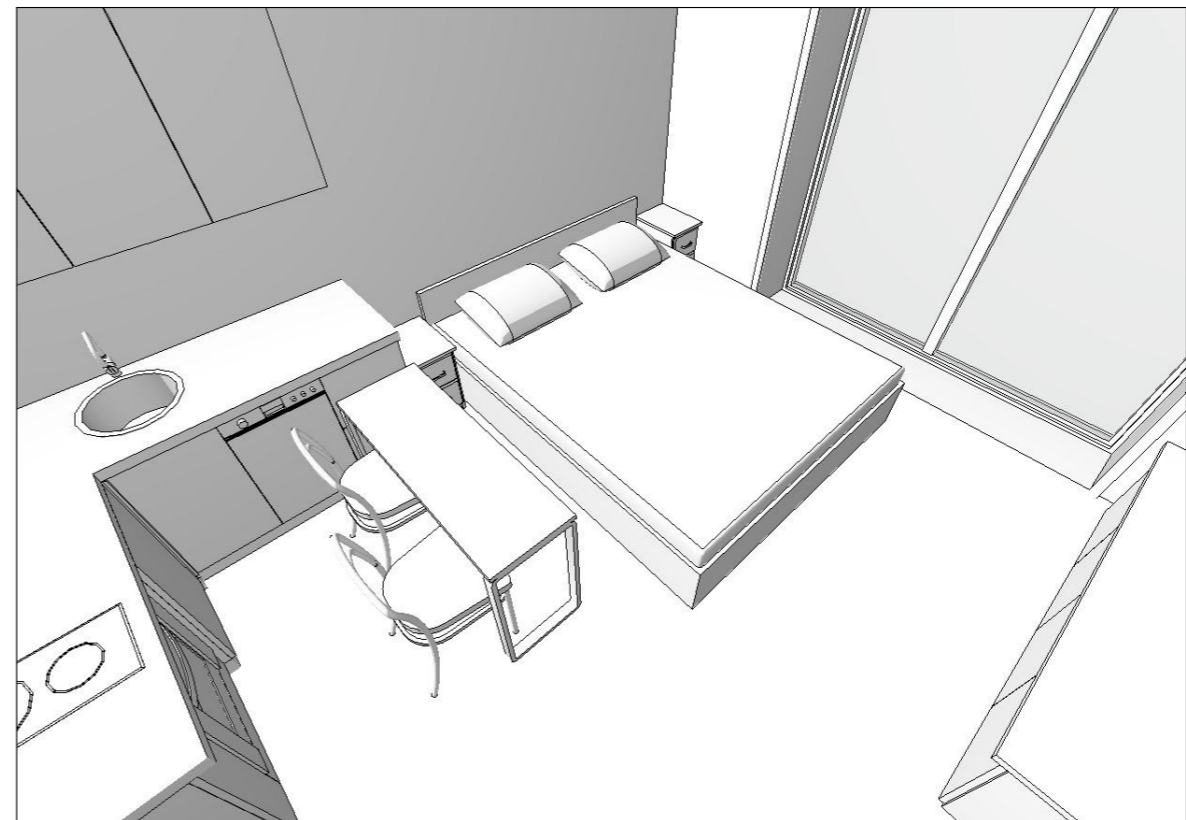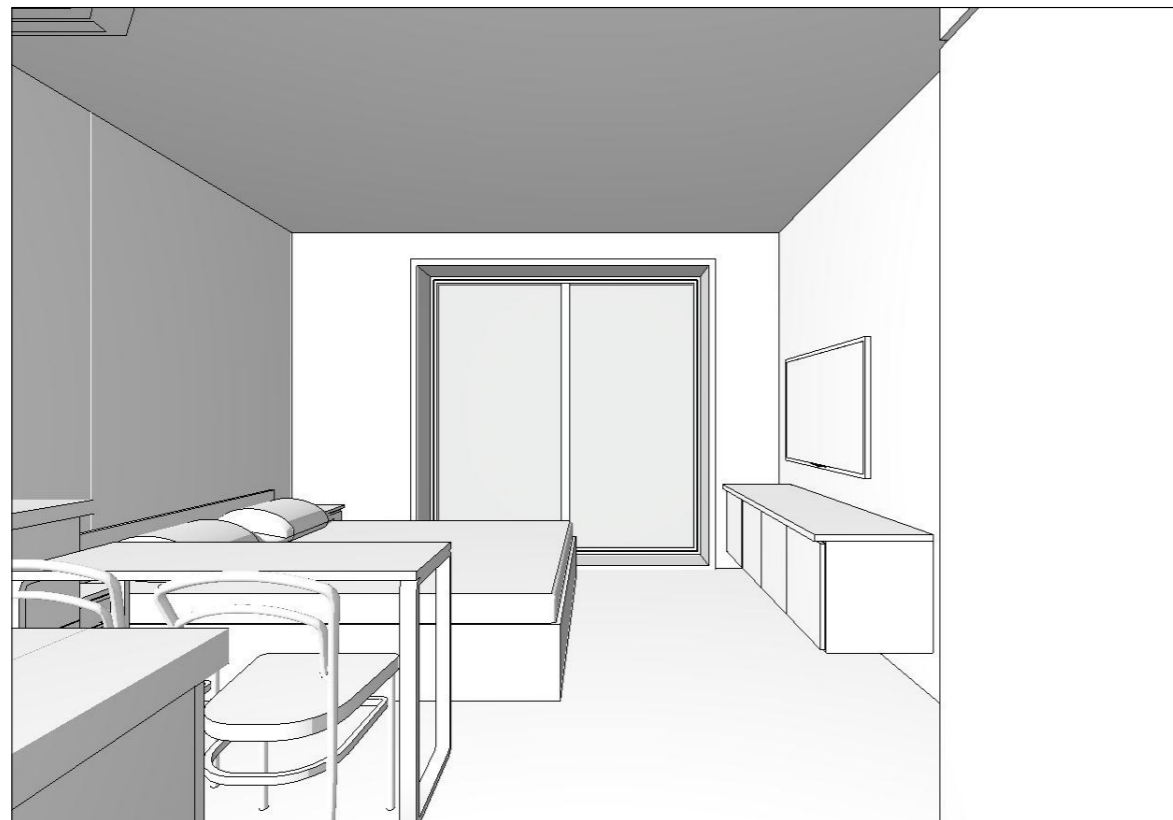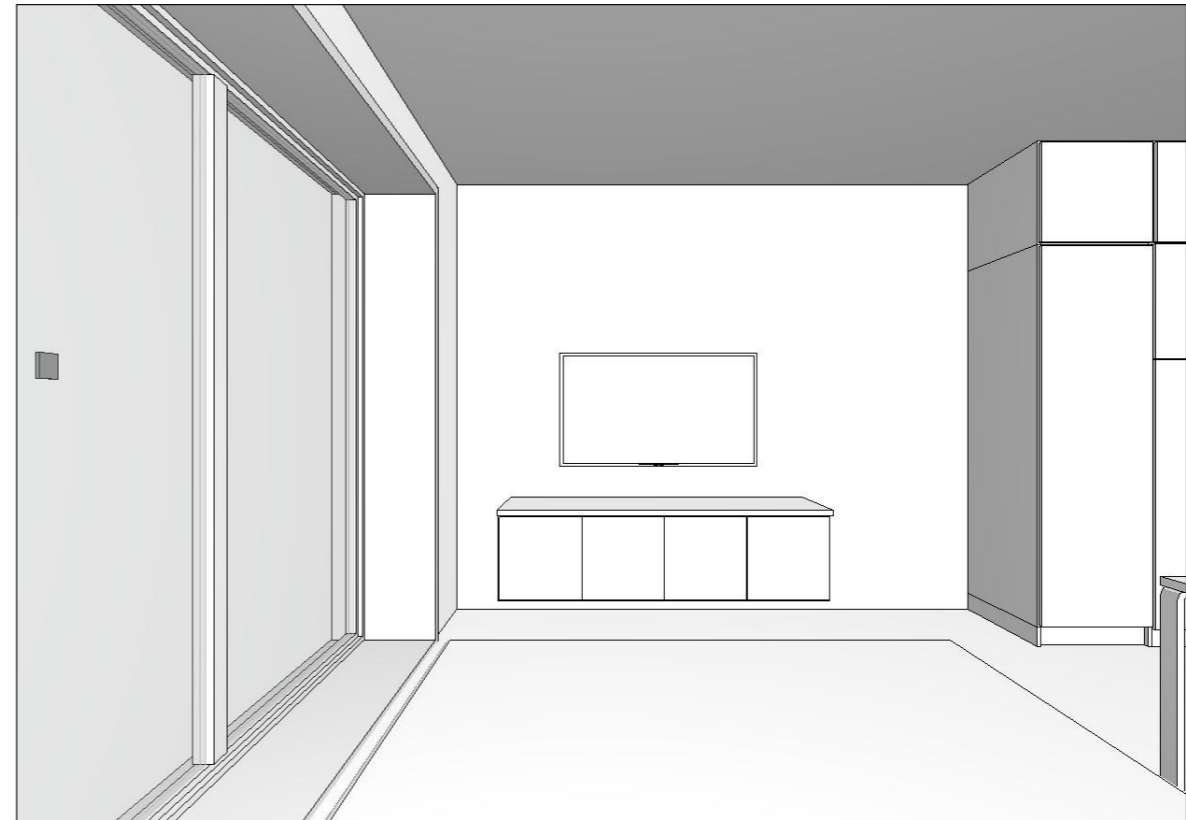

Заказчик:	А. Иванов	01.01.2020	+7 (123) 456-78-91		ЖК Хорошевский	Лист	Листов
Дизайнер:	В. Ильина	01.01.2020	+7 (123) 456-78-91			4	24
Дизайнер:	Л. Копейкина	01.01.2020	+7 (123) 456-78-91		1 Этап. Планировка в 3D. Спальная комната	 СТУДИЯ КОПЕЙКИНОЙ www.kopeikina.com	
Прораб:	А. Иванов	01.01.2020	+7 (123) 456-78-91				

1 Этап. Планировка в 3D. Кухня и прихожая

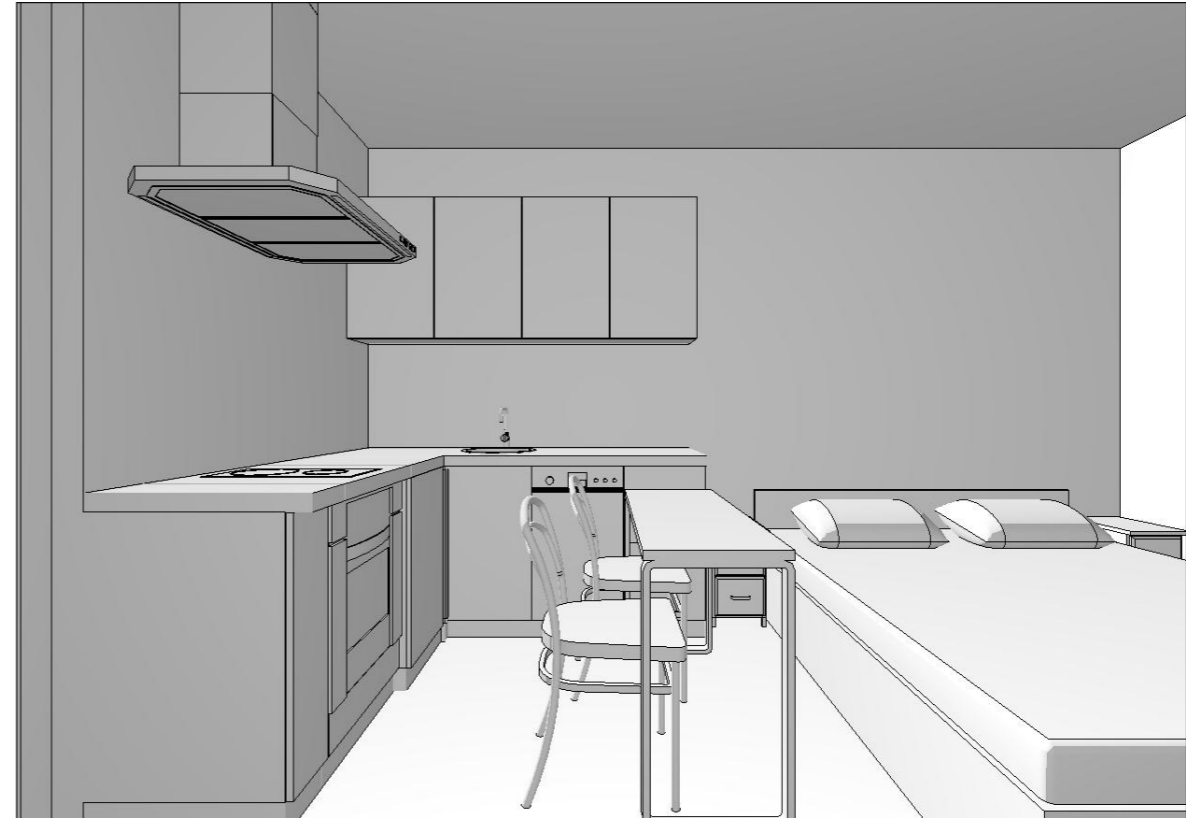

Заказчик:	А. Иванов	01.01.2020	+7 (123) 456-78-91		ЖК Хорошевский	Лист	Листов
Дизайнер:	В. Ильина	01.01.2020	+7 (123) 456-78-91			5	24
Дизайнер:	Л. Копейкина	01.01.2020	+7 (123) 456-78-91		1 Этап. Планировка в 3D. Кухня и прихожая	 СТУДИЯ КОПЕЙКИНОЙ www.kopeikina.com	
Прораб:	А. Иванов	01.01.2020	+7 (123) 456-78-91				


2 Этап. Стилистические коллажи. Спальная и кухня



Заказчик:	А. Иванов	01.01.2020	+7 (123) 456-78-91		ЖК Хорошевский	Лист	Листов
Дизайнер:	В. Ильина	01.01.2020	+7 (123) 456-78-91			6	24
Дизайнер:	Л. Копейкина	01.01.2020	+7 (123) 456-78-91		2 Этап. Стилистические коллажи. Спальная и кухня	К	СТУДИЯ КОПЕЙКИНОЙ www.kopeikina.com
Прораб:	А. Иванов	01.01.2020	+7 (123) 456-78-91				


2 Этап. Стилистические коллажи. Санузел



Заказчик:	А. Иванов	01.01.2020	+7 (123) 456-78-91		ЖК Хорошевский	Лист	Листов
Дизайнер:	В. Ильина	01.01.2020	+7 (123) 456-78-91			7	24
Дизайнер:	Л. Копейкина	01.01.2020	+7 (123) 456-78-91		2 Этап. Стилистические коллажи. Санузел		СТУДИЯ КОПЕЙКИНОЙ www.kopeikina.com
Прораб:	А. Иванов	01.01.2020	+7 (123) 456-78-91				

2 Этап. 3-D Визуализация. Спальня




Заказчик:	А. Иванов	01.01.2020	+7 (123) 456-78-91		ЖК Хорошевский	Лист	Листов
Дизайнер:	В. Ильина	01.01.2020	+7 (123) 456-78-91			8	24
Дизайнер:	Л. Копейкина	01.01.2020	+7 (123) 456-78-91		2 Этап. 3-D Визуализация. Спальня		СТУДИЯ КОПЕЙКИНОЙ www.kopeikina.com
Прораб:	А. Иванов	01.01.2020	+7 (123) 456-78-91				





2 Этап. 3-D Визуализация. Спальня и кухня



Заказчик:	А. Иванов	01.01.2020	+7 (123) 456-78-91		ЖК Хорошевский	Лист	Листов
Дизайнер:	В. Ильина	01.01.2020	+7 (123) 456-78-91			9	24
Дизайнер:	Л. Копейкина	01.01.2020	+7 (123) 456-78-91		2 Этап. 3-D Визуализация. Спальня и кухня	 СТУДИЯ КОПЕЙКИНОЙ www.kopeikina.com	
Прораб:	А. Иванов	01.01.2020	+7 (123) 456-78-91				

2 Этап. 3-D Визуализация. Санузел

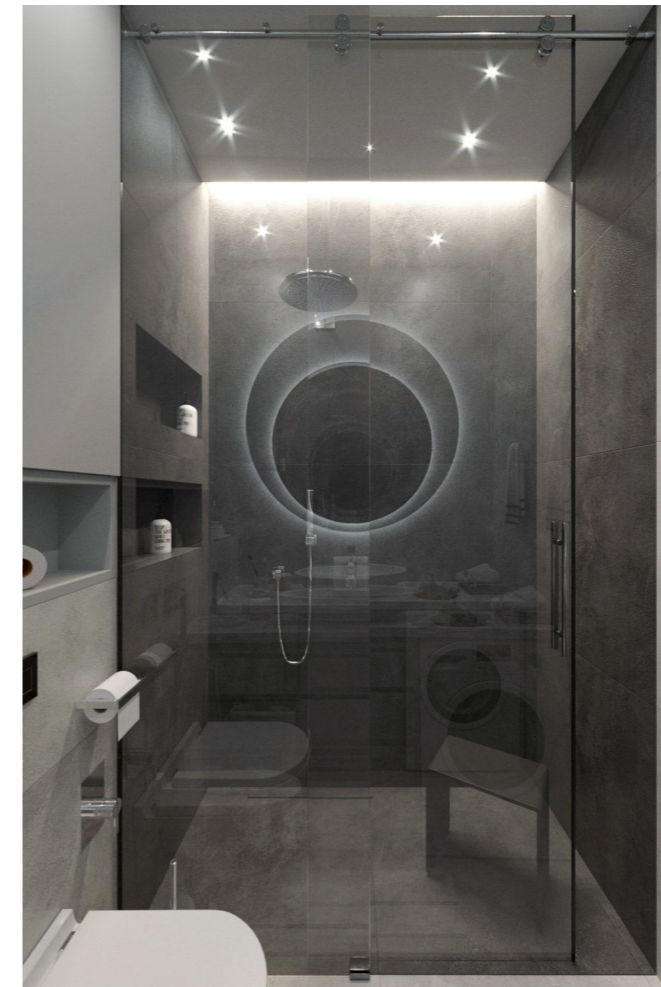


Заказчик:	А. Иванов	01.01.2020	+7 (123) 456-78-91		ЖК Хорошевский	Лист	Листов
Дизайнер:	В. Ильина	01.01.2020	+7 (123) 456-78-91			10	24
Дизайнер:	Л. Копейкина	01.01.2020	+7 (123) 456-78-91		2 Этап. 3-D Визуализация. Санузел	 СТУДИЯ КОПЕЙКИНОЙ www.kopeikina.com	
Прораб:	А. Иванов	01.01.2020	+7 (123) 456-78-91				

3 Этап. План монтажа и демонтажа перегородок и конструкций

Условные обозначения:

	Стены ЖБ монолит
	Стены из газоблоков/пеноблоков
	Стены из кирпича
	Радиаторы отопления
	Электрощиток
	Демонтируемые стены и конструкции
	Возводимые стены (пазогр. бл., газобл.)

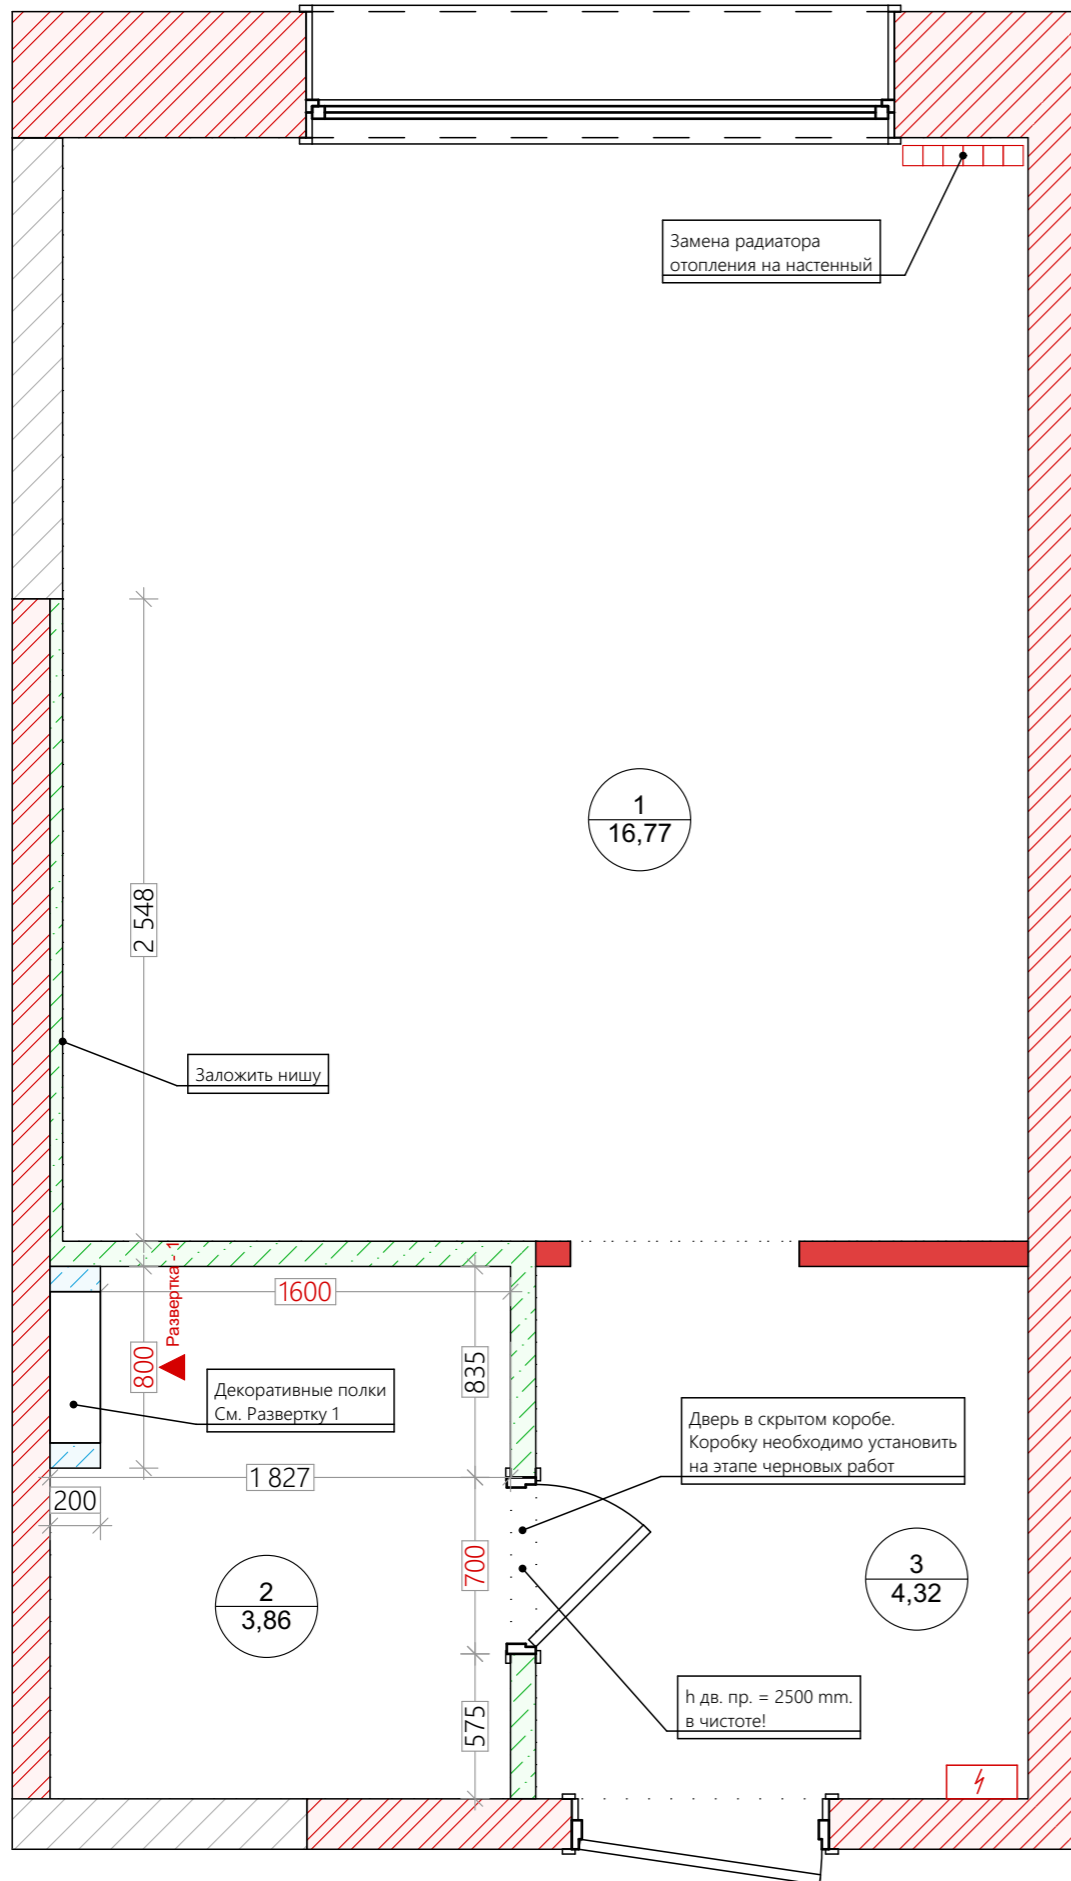

Экспликация помещений			
№ зоны	Название Зоны	Вычисленная Площадь (кв.м.)	Периметр (п.м.)
1	Помещение	16,77	16 416
2	Санузел	3,86	7 878
3	Прихожая	4,32	8 330
		24,95 м <sup>2</sup>	32 624 мм

**ПРИМЕЧАНИЯ:**

- Оконные откосы выровнять и оштукатурить (возможно применение ГКЛ для выравнивания)
- Стены выровнять под декоративную штукатурку.
- Про шумоизоляцию пола и потолка уточнить дополнительно. При необходимости заложить.
- Дверь в ванную имеет скрытый короб, который устанавливается на этапе черновой штукатурки. Необходимо изучить тех. карты поставщика.
- Имеющиеся радиаторы демонтировать
- Красные размеры выдержать в чистоте


Заказчик:	А. Иванов	01.01.2020	+7 (123) 456-78-91	ЖК Хорошевский	Лист	Листов
Дизайнер:	В. Ильина	01.01.2020	+7 (123) 456-78-91		11	24
Дизайнер:	Л. Копейкина	01.01.2020	+7 (123) 456-78-91	3 Этап. План монтажа и демонтажа перегородок и конструкций	К	СТУДИЯ КОПЕЙКИНОЙ www.kopeikina.com
Прораб:	А. Иванов	01.01.2020	+7 (123) 456-78-91			

### 3 Этап. План расположения напольных покрытий



Условные обозначения:

	Стены ЖБ монолит
	Стены из газоблоков/пеноблоков
	Стены из кирпича
	Радиаторы отопления
	Электрощиток
	Ламинат
	Керамогранит
	Электрический тёплый пол
	Направл. укладки нап. покр. Начало раскладки нап. плитки

Керамогранит Италон MILLENNIUM  
Размер 800 x 800 мм.

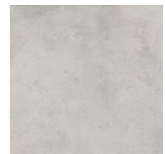

Ламинат Kronotex Mammut Plus 3670 Дуб  
Размер 1845 x 244 x 10 мм.

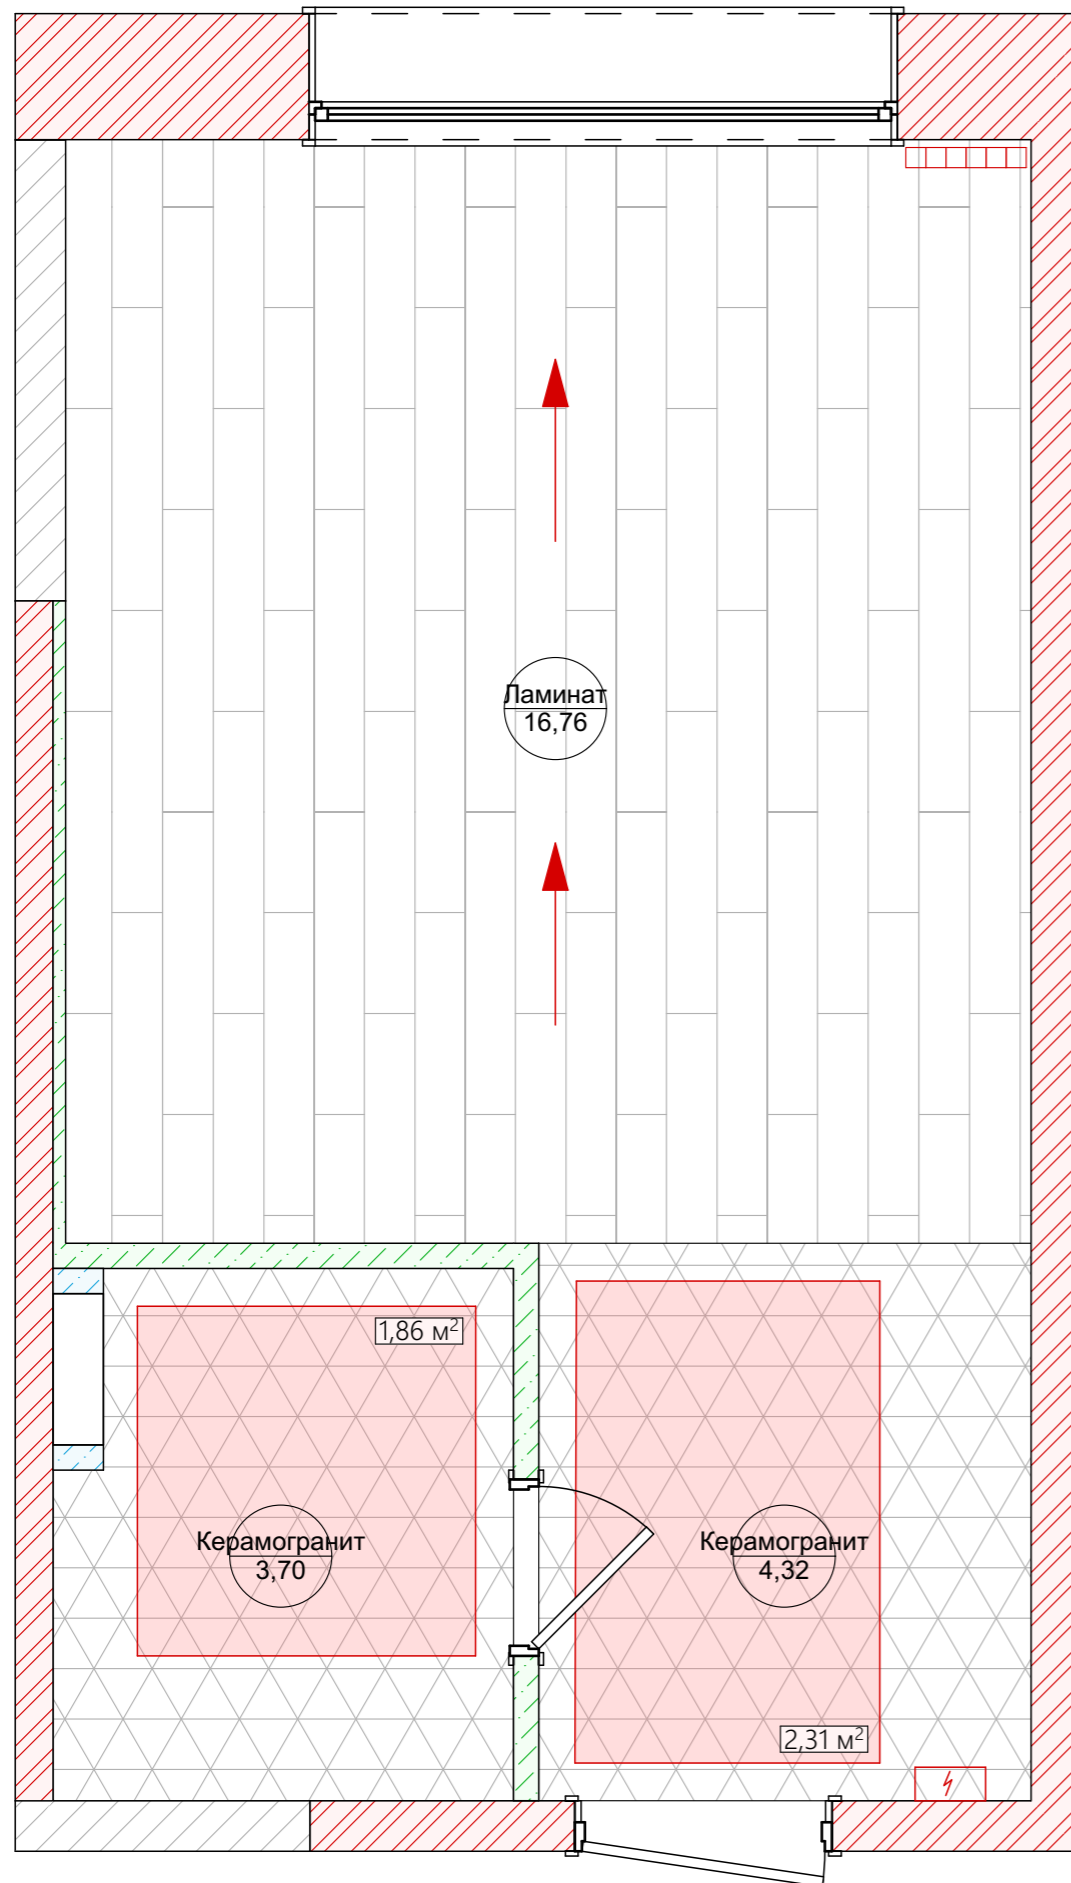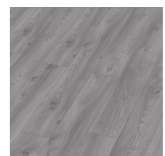

**ПРИМЕЧАНИЯ:**

- Во всей квартире полы выложены в один уровень, без перепадов и порожков
- Учесть высоту стяжки для внутripольного трапа для душевой без поддона
- Цвет и материал напольного плинтуса обговорить дополнительно
- Размеры тёплых полов могут быть незначительно изменены в зависимости от метража упаковок и способа монтажа.
- Подобранные напольные покрытия в таблице имеют ознакомительный характер. Необходимо проверить на предмет схожести с визуализацией!
- Все материалы указаны без учёта запаса!

Заказчик:	А. Иванов	01.01.2020	+7 (123) 456-78-91	ЖК Хорошевский	Лист	Листов
Дизайнер:	В. Ильина	01.01.2020	+7 (123) 456-78-91		12	24
Дизайнер:	Л. Копейкина	01.01.2020	+7 (123) 456-78-91	3 Этап. План расположения напольных покрытий	К СТУДИЯ КОПЕЙКИНОЙ www.kopeikina.com	
Прораб:	А. Иванов	01.01.2020	+7 (123) 456-78-91			

### 3 Этап. План расположения потолочных покрытий

Условные обозначения:


	Стены ЖБ монолит
	Стены из газоблоков/пеноблоков
	Стены из кирпича
	Радиаторы отопления
	Электрощиток
	Оштукатурить и окрасить. Ниши под скрытые карнизы (Опуск -00 мм.)
	Натяжной потолок (бел.мат) (-60-80 мм.)
	ГКЛ потолок (белый) (-12-24 мм.)
	Закладные (брус) для встроенной мебели



Пример ниши для скрытого карниза



Пример закладной для мебели в потолок

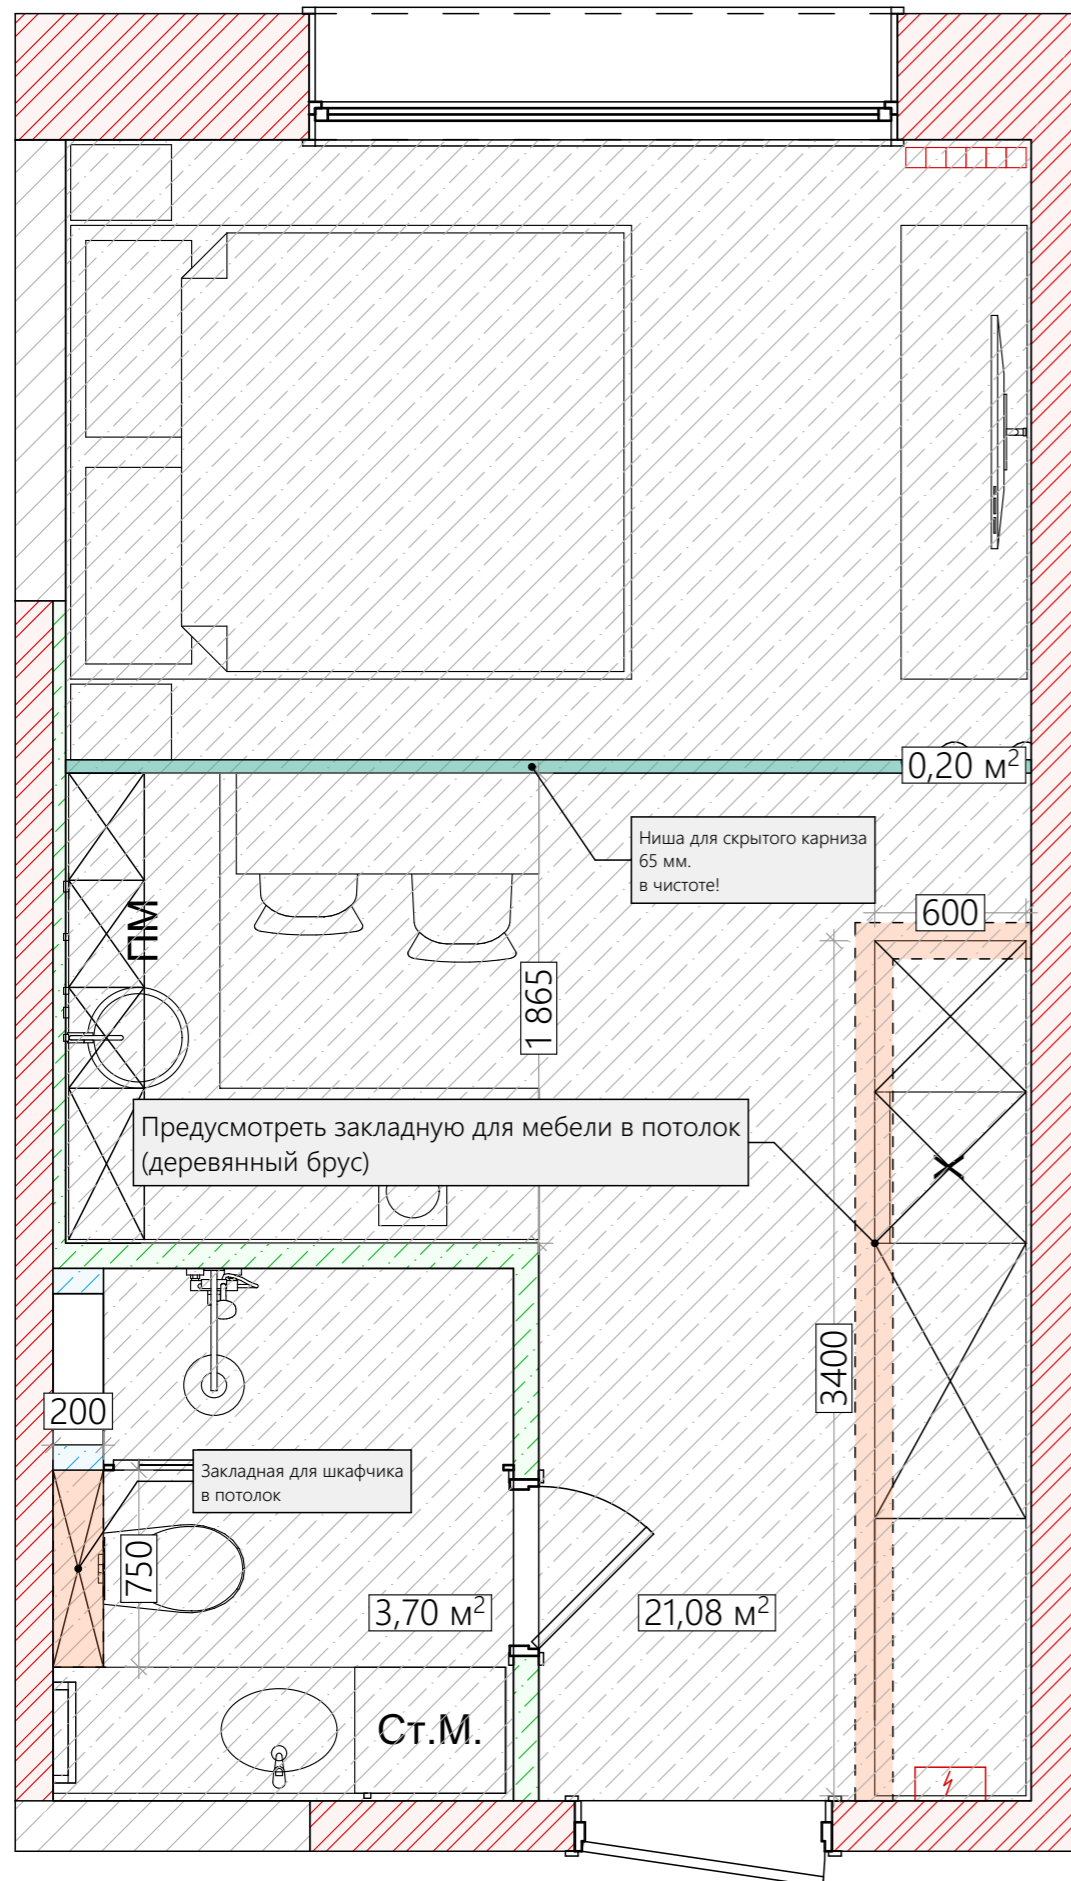

**ПРИМЕЧАНИЯ:**


- За отчётную отметку потолка 0.000 в проекте условно принята отметка низа плиты перекрытия
- Уровень 0.000 оштукатурить и окрасить
- Красные размеры выдержать в чистоте

Заказчик:	А. Иванов	01.01.2020	+7 (123) 456-78-91	ЖК Хорошевский	Лист	Листов
Дизайнер:	В. Ильина	01.01.2020	+7 (123) 456-78-91		13	24
Дизайнер:	Л. Копейкина	01.01.2020	+7 (123) 456-78-91	3 Этап. План расположения потолочных покрытий	К СТУДИЯ КОПЕЙКИНОЙ www.kopeikina.com	
Прораб:	А. Иванов	01.01.2020	+7 (123) 456-78-91			

3 Этап. План расположения светильников относительно мебели

Условные обозначения:

	Стены ЖБ монолит
	Стены из газоблоков/пеноблоков
	Стены из кирпича
	Радиаторы отопления
	Электрощиток
	Оштукатурить и окрасить. Ниши под скрытые карнизы (Опуск -00 мм.)
	Натяжной потолок (бел.мат) (-60-80 мм.)
	ГКЛ потолок (белый) (-12-24 мм.)
	Закладные (брус) для встроенной мебели
	Накладной точечный светильник
	Потолочный светильник или подвес
	Настенный светильник/бра
	Светодиодная лента в специальном алюминиевом коробе
	Трековая система освещения

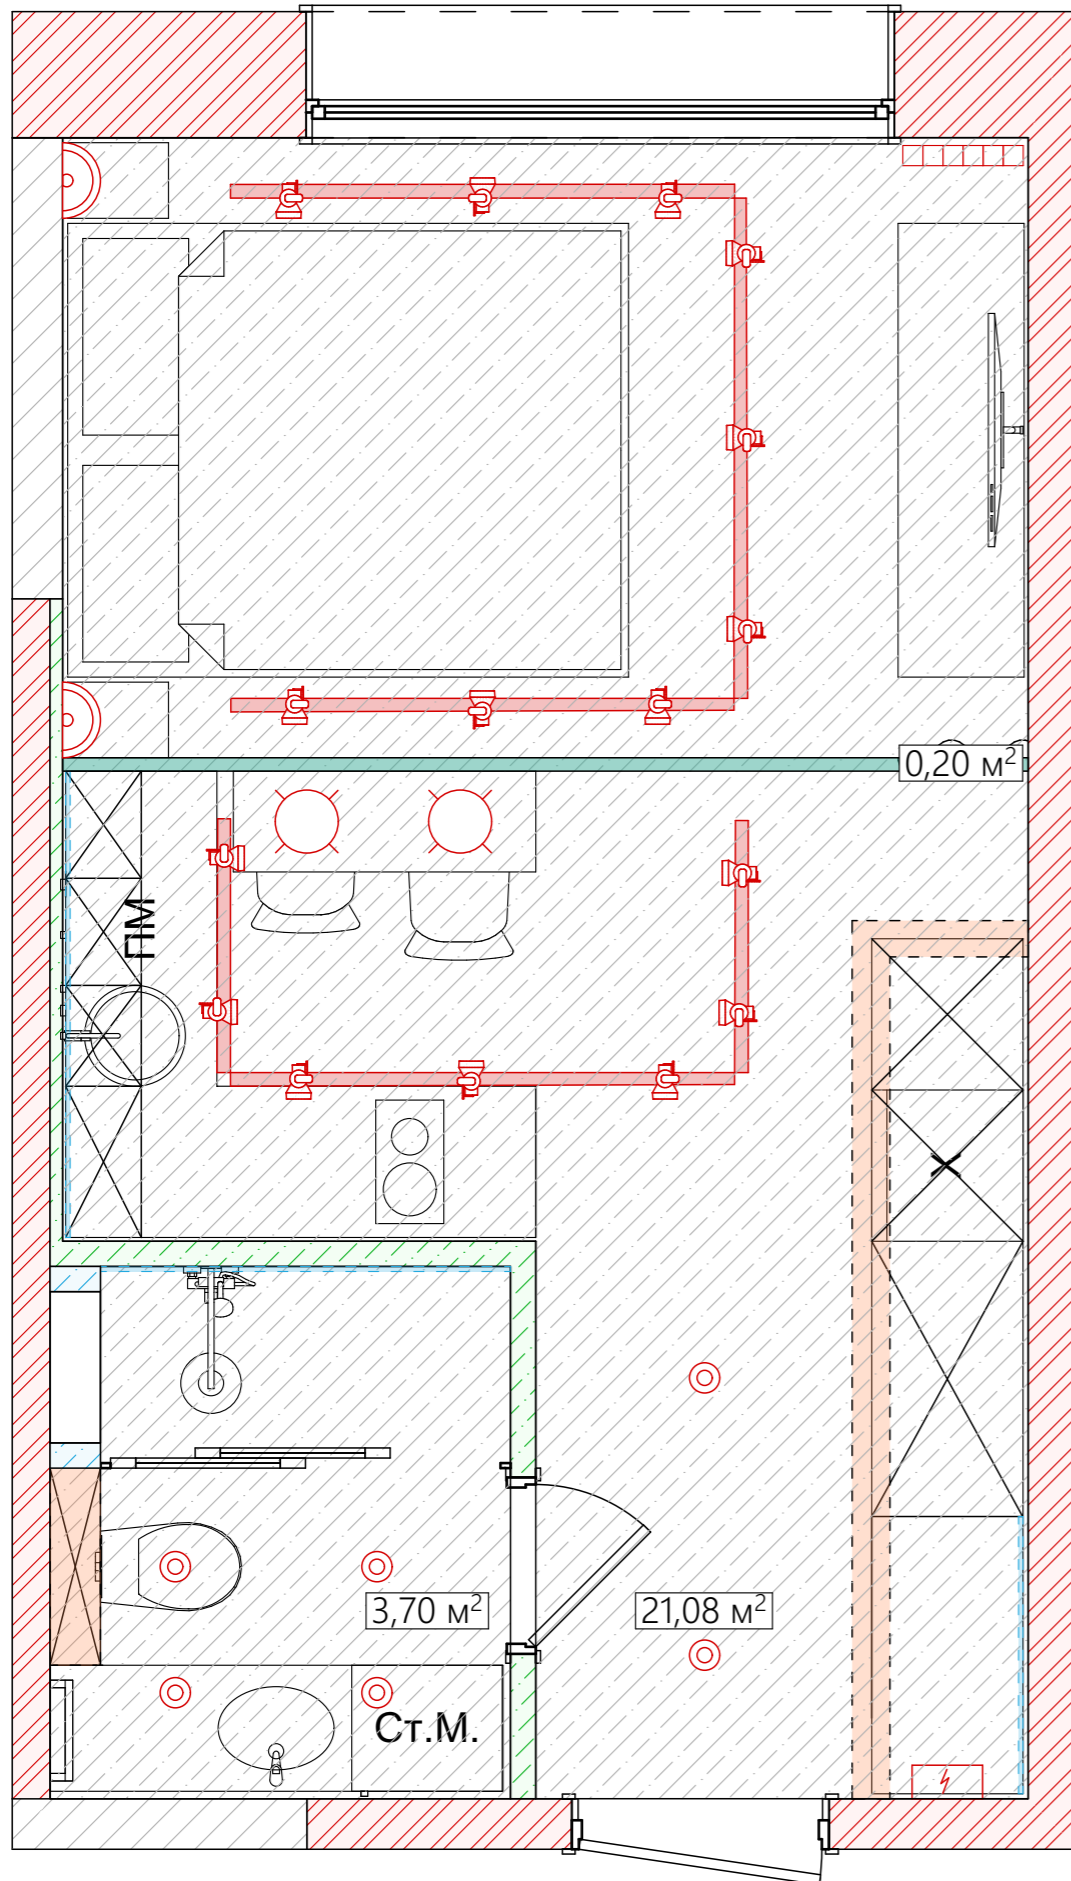

**ПРИМЕЧАНИЯ:**


- В мокрых зонах использовать влагостойкие осветительные приборы
- Красные размеры выдержать в чистоте
- Все размеры указаны без учёта черновой отделки. После проведения черновых работ размеры могут поменяться.
- При различии более 5-ти сантиметров - связаться с дизайнером

Заказчик:	А. Иванов	01.01.2020	+7 (123) 456-78-91	ЖК Хорошевский	Лист	Листов
Дизайнер:	В. Ильина	01.01.2020	+7 (123) 456-78-91		14	24
Дизайнер:	Л. Копейкина	01.01.2020	+7 (123) 456-78-91	3 Этап. План расположения светильников относительно мебели		СТУДИЯ КОПЕЙКИНОЙ www.kopeikina.com
Прораб:	А. Иванов	01.01.2020	+7 (123) 456-78-91			

### 3 Этап. План привязки светильников

#### Условные обозначения:

	Стены ЖБ монолит
	Стены из газоблоков/пеноблоков
	Стены из кирпича
	Радиаторы отопления
	Электрощиток
	Накладной точечный светильник
	Потолочный светильник или подвес
	Настенный светильник/бра
	Светодиодная лента в специальном алюминиевом коробе
	Трековая система освещения

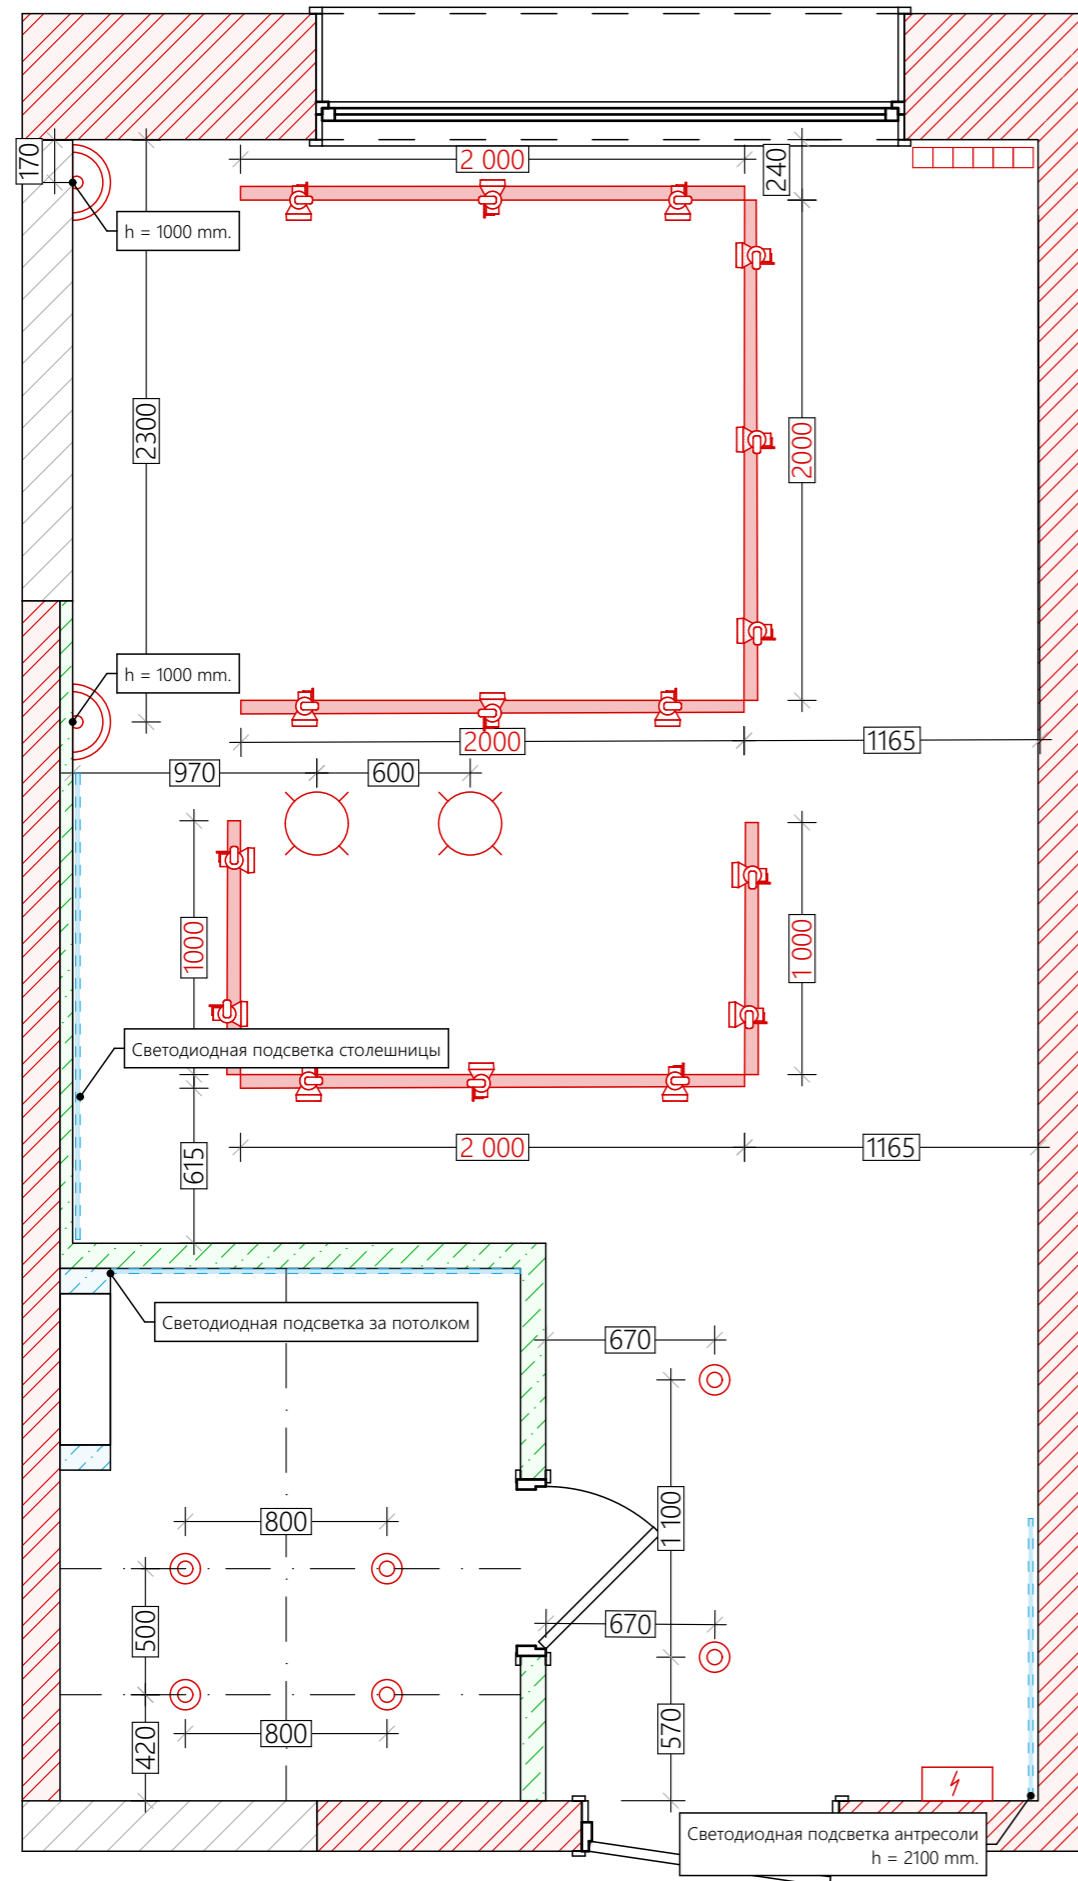


#### ПРИМЕЧАНИЯ:

- В мокрых зонах использовать влагостойкие осветительные приборы
- Красные размеры выдержать в чистоте
- Все размеры указаны без учёта черновой отделки. После проведения черновых работ размеры могут поменяться.
- При различии более 5-ти сантиметров - связаться с дизайнером

Заказчик:	А. Иванов	01.01.2020	+7 (123) 456-78-91	ЖК Хорошевский	Лист	Листов
Дизайнер:	В. Ильина	01.01.2020	+7 (123) 456-78-91		15	24
Дизайнер:	Л. Копейкина	01.01.2020	+7 (123) 456-78-91	3 Этап. План привязки светильников	К СТУДИЯ КОПЕЙКИНОЙ www.kopeikina.com	
Прораб:	А. Иванов	01.01.2020	+7 (123) 456-78-91			

### 3 Этап. План привязки и взаимодействия светильников и выключателей

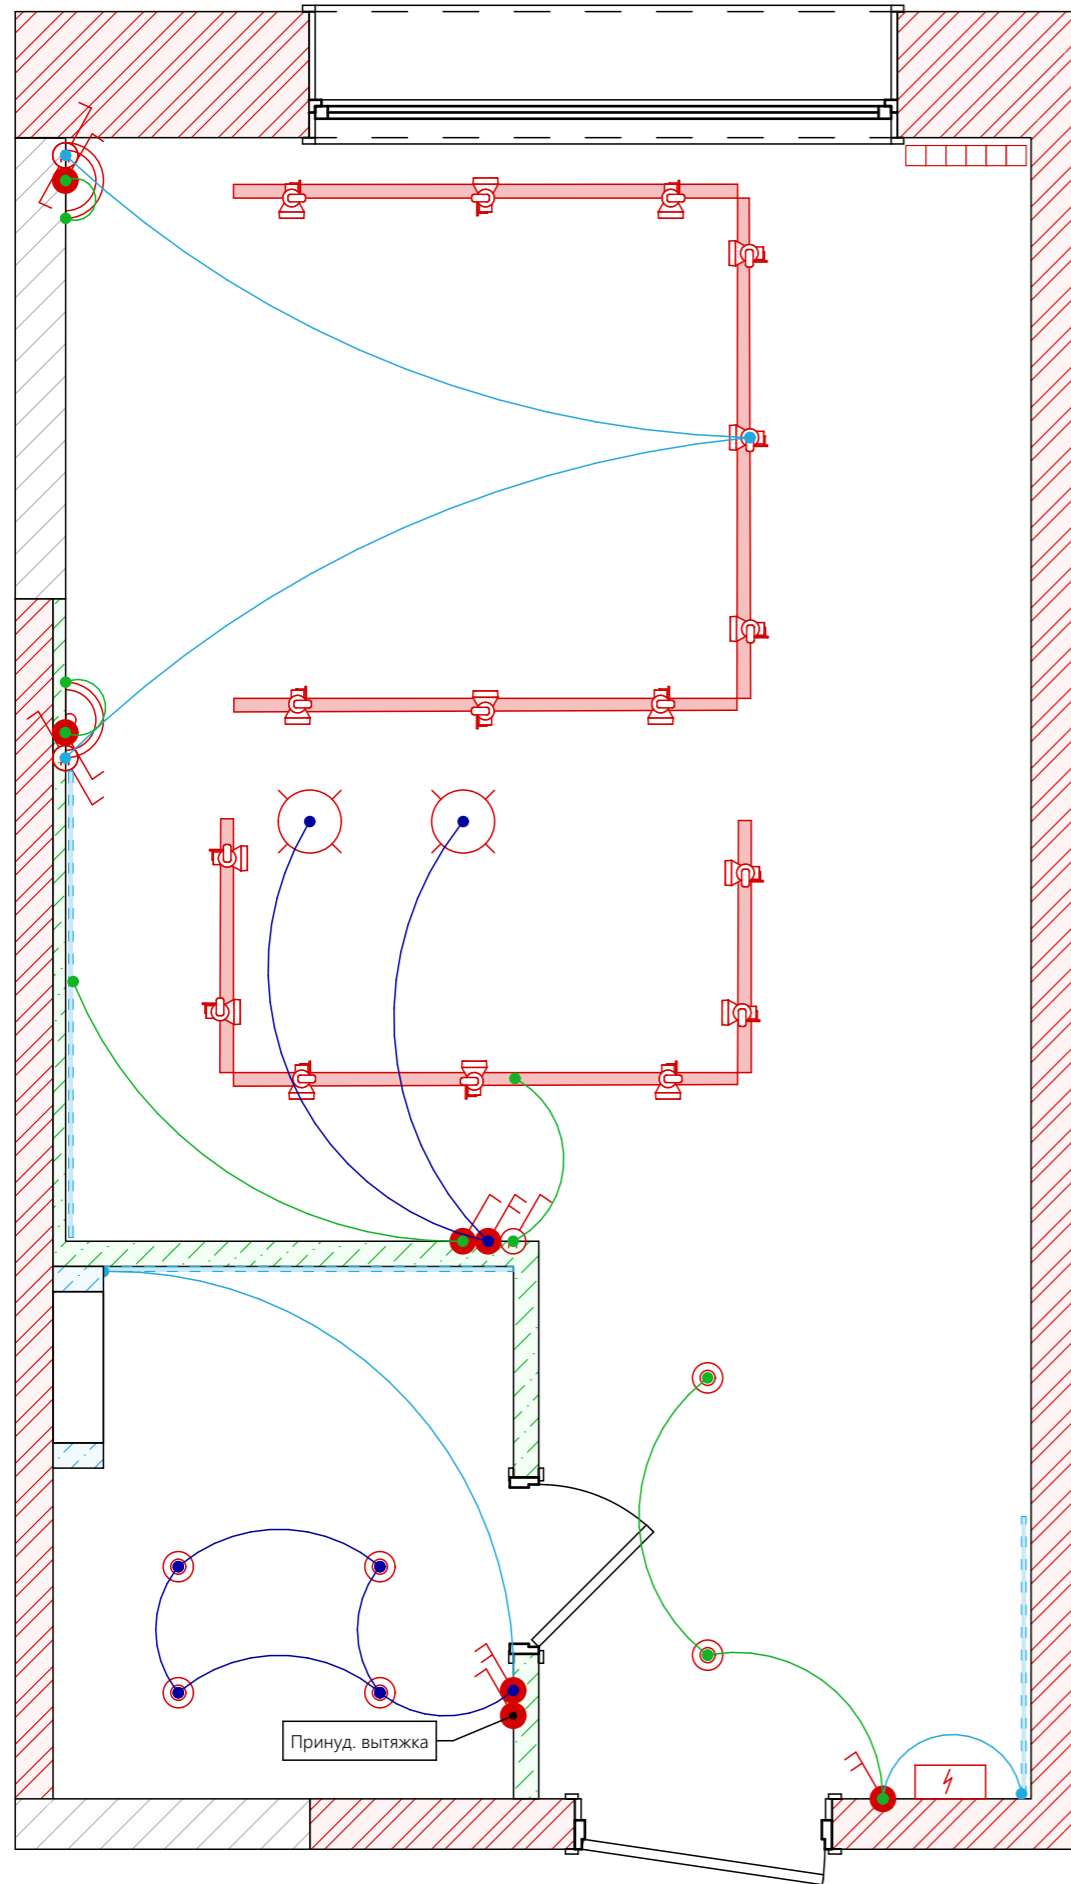

#### Условные обозначения:

	Стены ЖБ монолит
	Стены из газоблоков/пеноблоков
	Стены из кирпича
	Радиаторы отопления
	Электрощиток
	Накладной точечный светильник
	Потолочный светильник или подвес
	Настенный светильник/бра
	Светодиодная лента в специальном алюминиевом корпусе
	Трековая система освещения
	Проходной выключатель с диммером
	Выключатель с диммером
	Одноклавишный выключатель
	Двухклавишный выключатель


#### ПРИМЕЧАНИЯ:

- Все размеры указаны без учёта черновой отделки. После проведения черновых работ размеры могут поменяться.
- При различии более 5-ти сантиметров - связаться с дизайнером
- Выключатели или группа выключателей расположены на высоте 900 мм. от чистого пола, если не указано иное
- Выключатели или группа выключателей расположены горизонтально, если не указано иное
- Высоты и размеры указаны от центра выключателей или группы выключателей, если не указано иное
- На кухне электрику разводить только после утверждения конкретной кухонной мебели и расстановки её модулей
- Все выводы оставить длиной не менее 1000 мм.
- Все высоты указаны от чистого пола

Заказчик:	А. Иванов	01.01.2020	+7 (123) 456-78-91		ЖК Хорошевский	Лист	Листов
Дизайнер:	В. Ильина	01.01.2020	+7 (123) 456-78-91			16	24
Дизайнер:	Л. Копейкина	01.01.2020	+7 (123) 456-78-91		3 Этап. План привязки и взаимодействия светильников и	К СТУДИЯ КОПЕЙКИНОЙ www.kopeikina.com	
Прораб:	А. Иванов	01.01.2020	+7 (123) 456-78-91				



### 3 Этап. План привязки электрооборудования и слаботочных сетей

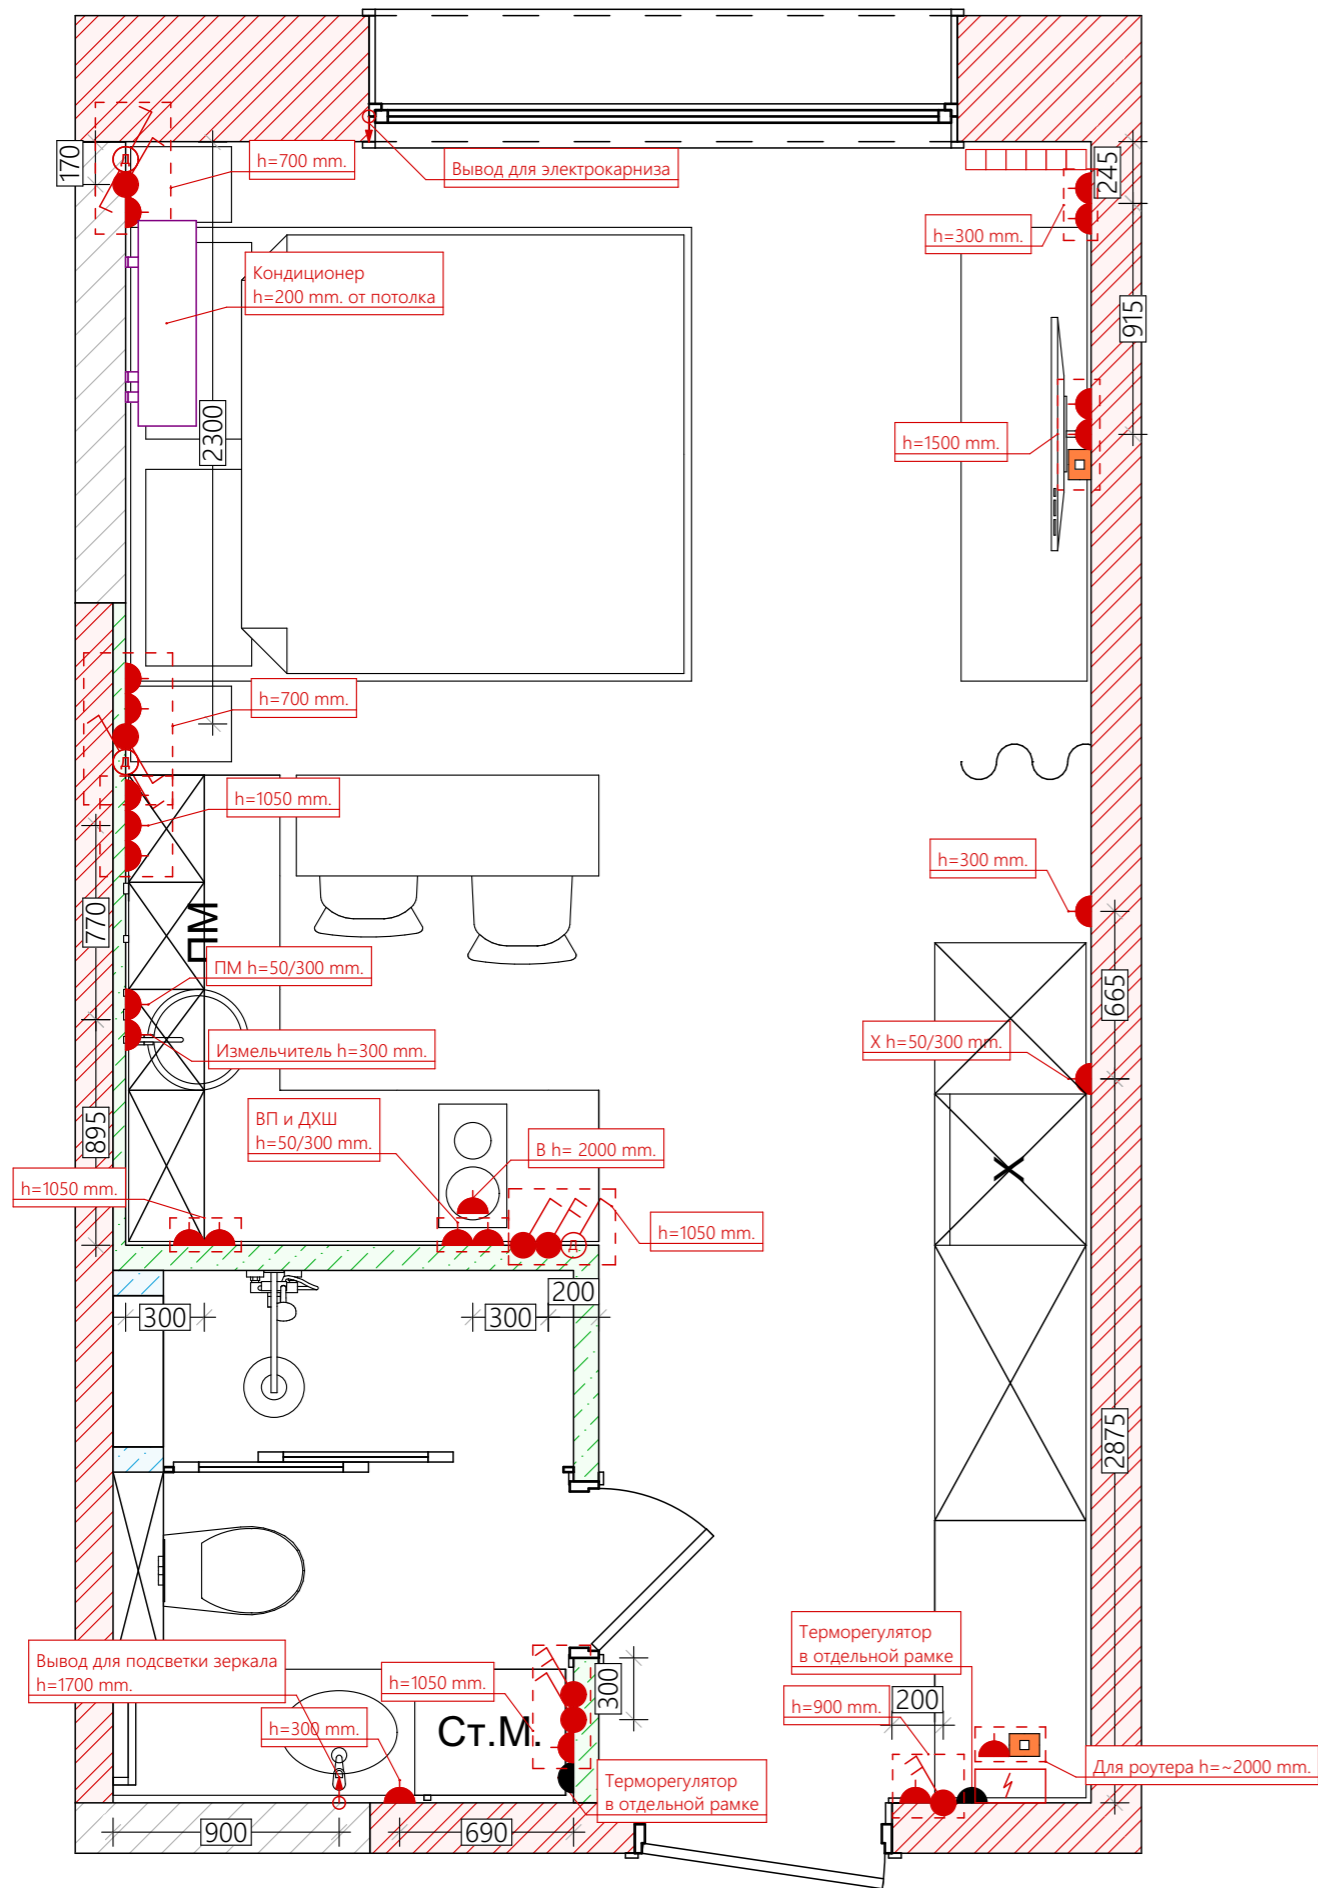

#### Условные обозначения:

	Стены ЖБ монолит
	Стены из газоблоков/пеноблоков
	Стены из кирпича
	Радиаторы отопления
	Электрощиток
	Рамка на две и более розетки
	Одинарная розетка 220В
	Терморегулятор
	RJ 45 1 порт
	Электрический вывод
	Проходной выключатель с диммером
	Выключатель с диммером
	Одноклавишный выключатель
	Двухклавишный выключатель


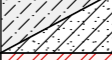
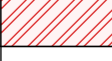


#### ПРИМЕЧАНИЯ:


- Все размеры указаны без учёта черновой отделки. После проведения черновых работ размеры могут поменяться.
- При различии более 5-ти сантиметров - связаться с дизайнером
- Выключатели или группа выключателей расположены на высоте 900 мм. от чистого пола, если не указано иное
  - Выключатели или группа выключателей расположены горизонтально, если не указано иное
- Высоты и размеры указаны от центра выключателей или группы выключателей, если не указано иное
- На кухне электрику разводить только после утверждения конкретной кухонной мебели и расстановки её модулей
  - Все выводы оставить длинной не менее 1000 мм.
  - Все высоты указаны от чистового пола

Заказчик:	А. Иванов	01.01.2020	+7 (123) 456-78-91		ЖК Хорошевский	Лист	Листов
Дизайнер:	В. Ильина	01.01.2020	+7 (123) 456-78-91			17	24
Дизайнер:	Л. Копейкина	01.01.2020	+7 (123) 456-78-91		3 Этап. План привязки электрооборудования и слаботочных сетей	СТУДИЯ КОПЕЙКИНОЙ www.kopeikina.com	
Прораб:	А. Иванов	01.01.2020	+7 (123) 456-78-91				

3 Этап. План привязки сантехнического оборудования


Условные обозначения:

	Стены ЖБ монолит
	Стены из газоблоков/пеноблоков
	Стены из кирпича
	Радиаторы отопления
	Электрощиток








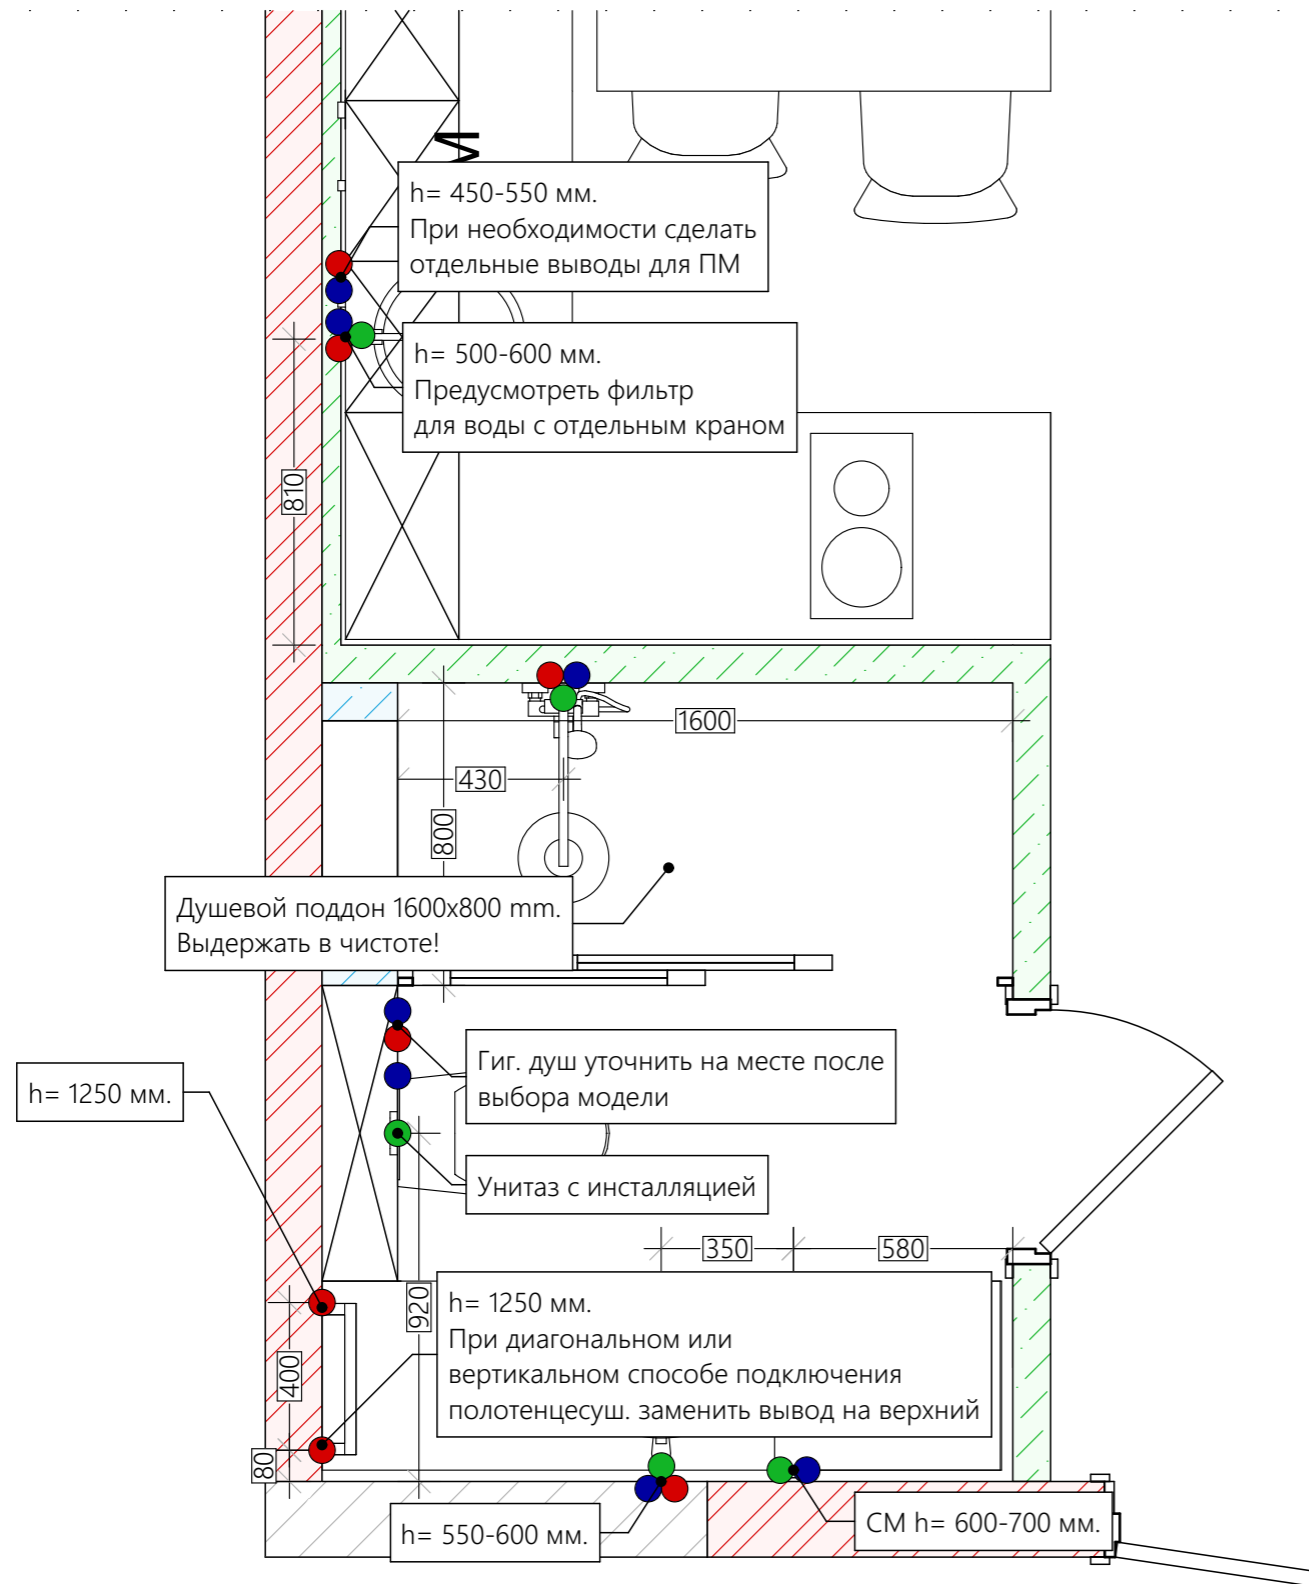


**ПРИМЕЧАНИЯ:**

- монтаж сантехнического оборудования см. сантехкарты поставщика
- разводку и монтаж сантехоборудования производить только после утверждения заказчиком конкретных моделей
- тип подключения полотенцесушителя согласовать с заказчиком дополнительно

Заказчик:	А. Иванов	01.01.2020	+7 (123) 456-78-91	ЖК Хорошевский	Лист	Листов
Дизайнер:	В. Ильина	01.01.2020	+7 (123) 456-78-91		18	24
Дизайнер:	Л. Копейкина	01.01.2020	+7 (123) 456-78-91		3 Этап. План привязки сантехнического оборудования	
Прораб:	А. Иванов	01.01.2020	+7 (123) 456-78-91		 СТУДИЯ КОПЕЙКИНОЙ www.kopeikina.com	



3 Этап. Тех. карты на сантех оборудование

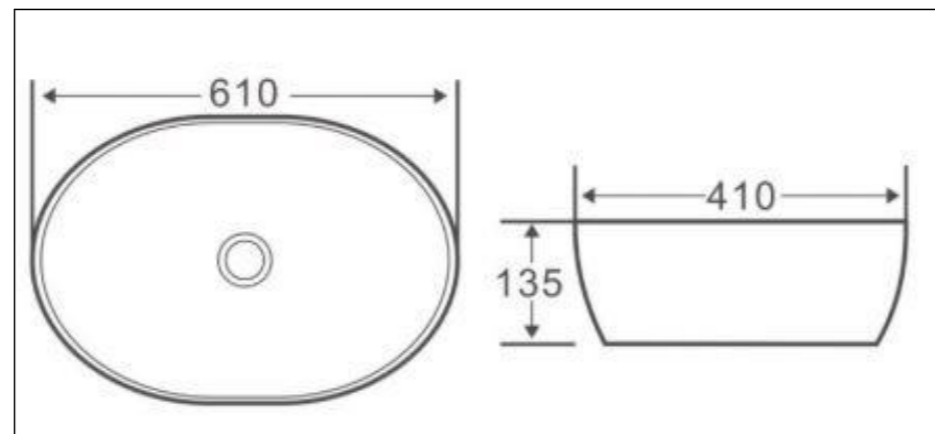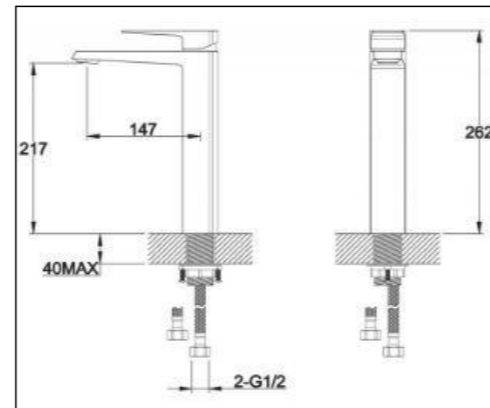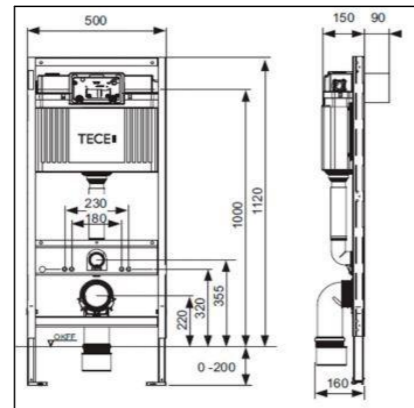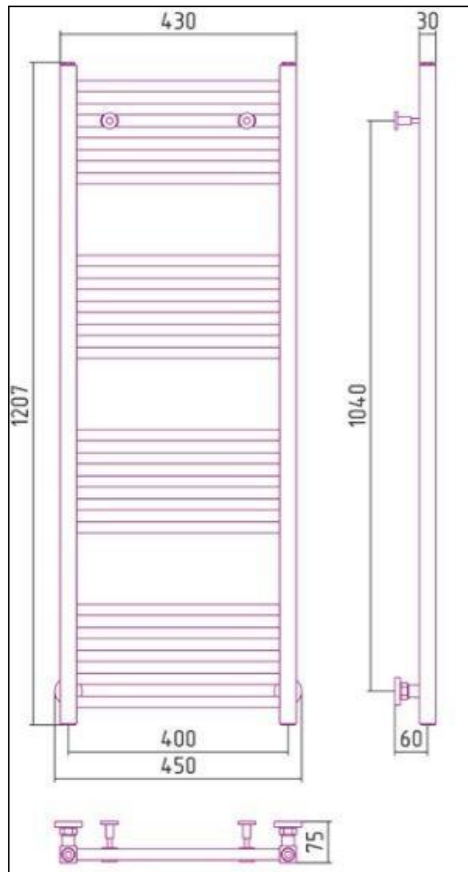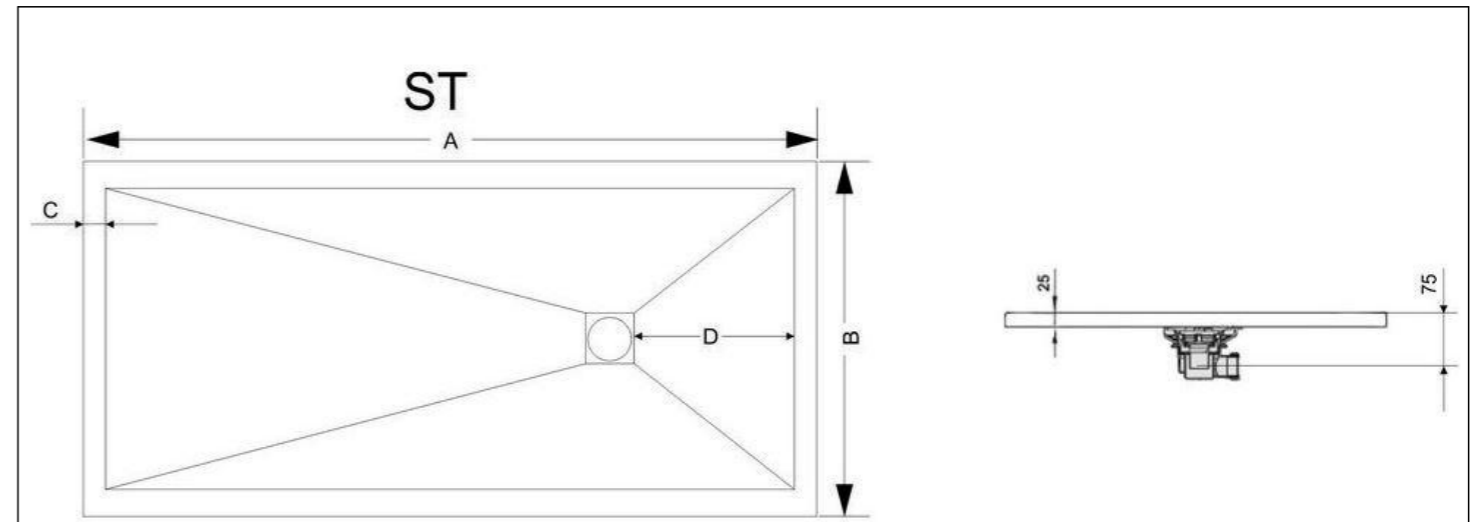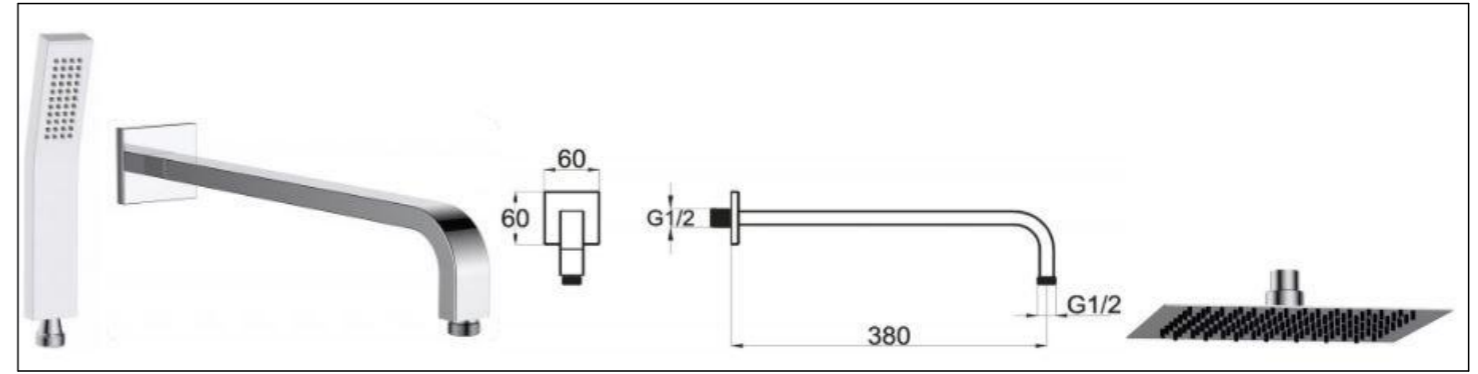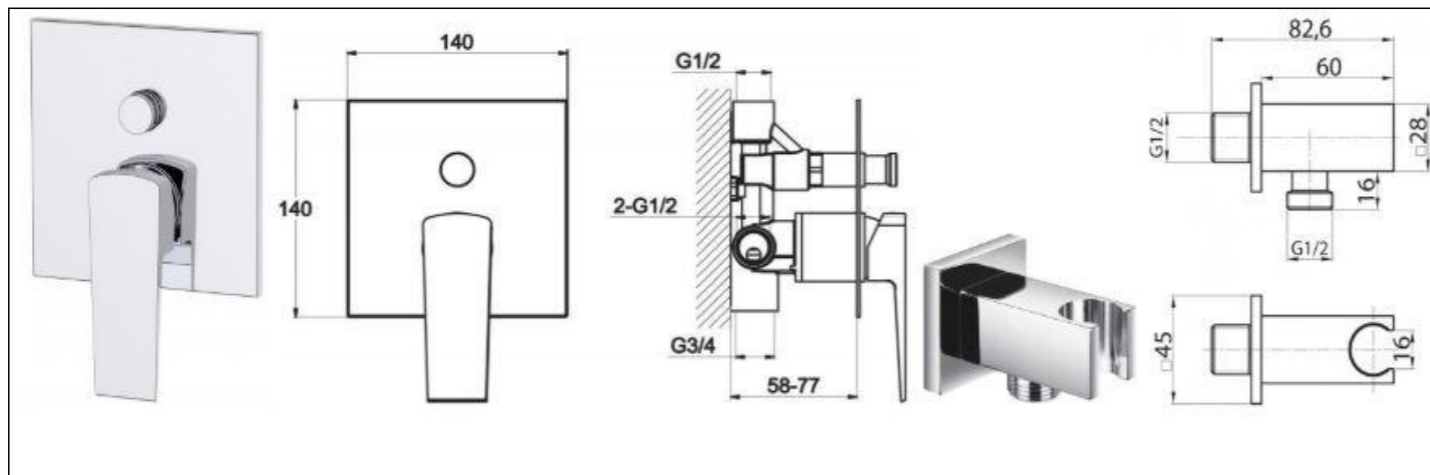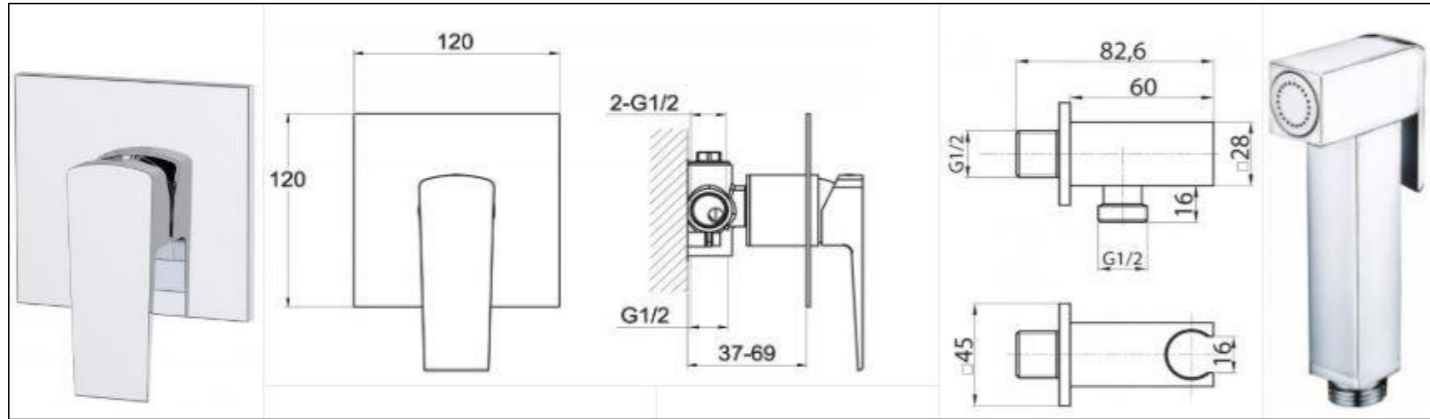
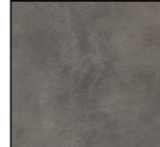




B	A	900	1000	1100	1200	1300	1400	1500	1600	1700	1800	1800
700 мм	C	60	60	60	60	60	60	60	160	260	260	260
	D	310	310	310	310	310	310	310	430	430	430	430
800 мм	C	60	60	60	60	60	60	60	160	260	260	260
	D	310	310	310	310	310	310	430	430	430	430	430
900 мм	C	60	60	60	60	60	60	60	160	260	260	260
	D	310	310	310	310	310	310	430	430	430	430	430

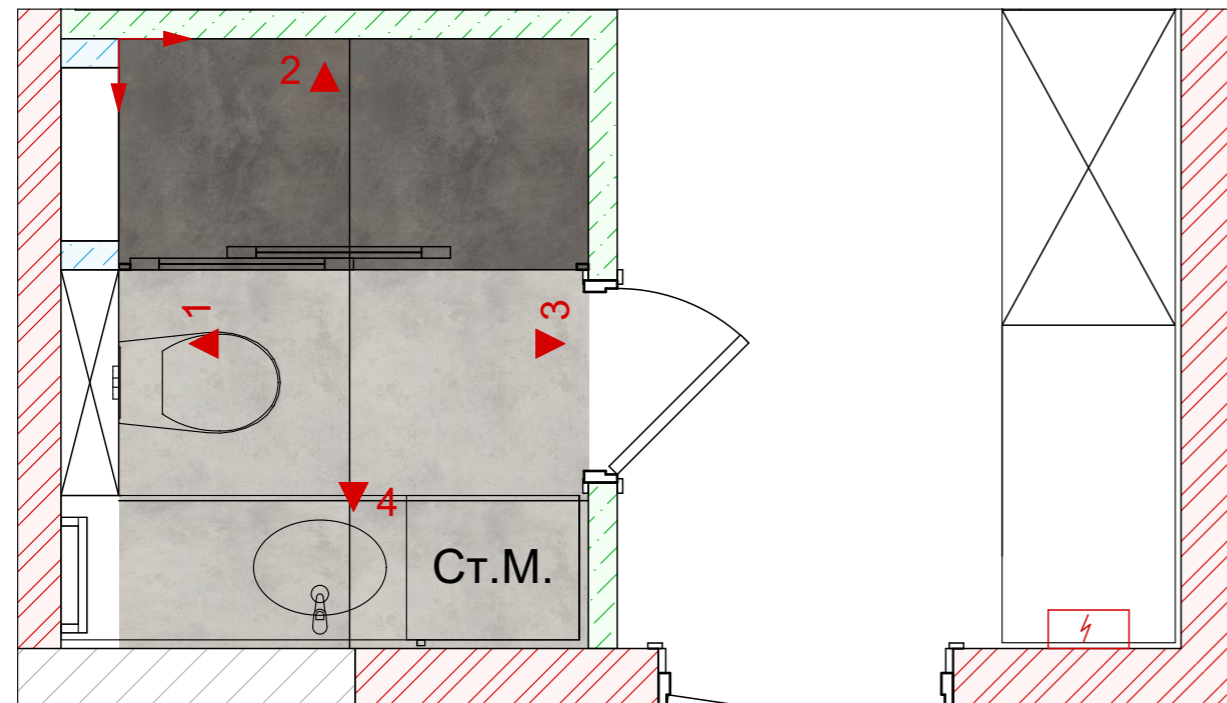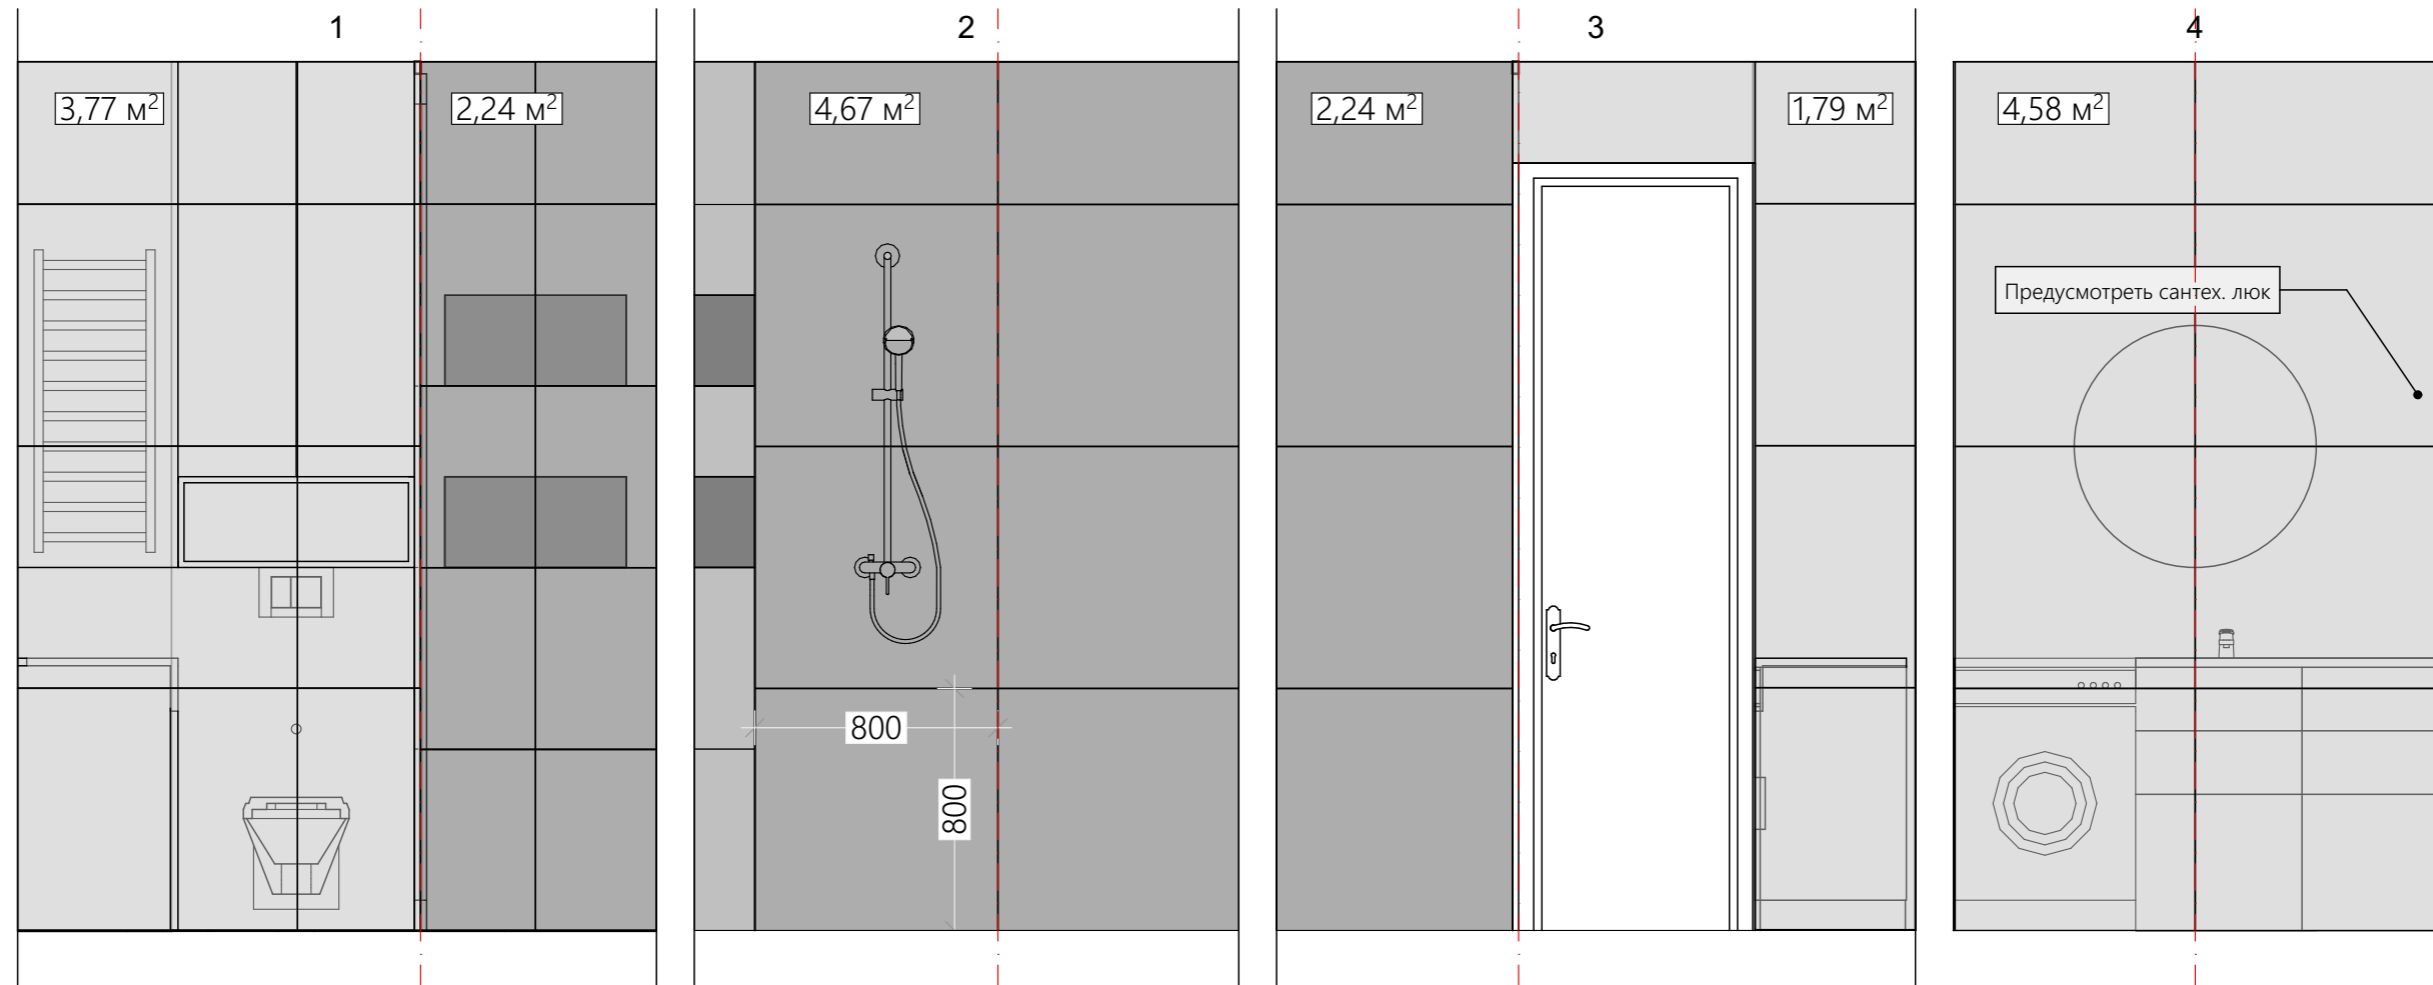


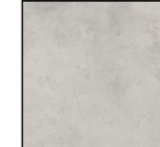
3 Этап. Раскладка плитки



- 



Керамогранит Италон MILLENNIUM  
Размер 800x800 мм.  
Артикул 610010001646  
14 шт.
- 


Керамогранит Италон MILLENNIUM  
Размер 600x600 мм.  
Артикул 610010001455  
17 шт. (стена с нишами под полки)

- 








Керамогранит Италон MILLENNIUM  
Размер 800x800 мм.  
Артикул 610010001644  
40 шт.


**Примечания:**  
**ВНИМАНИЕ! Плитка указана БЕЗ запаса!**  
 При расчёте в штук половинки плиток были посчитаны за одну целую.  
 Боковые части ниши в душевой зоне выложены той же плиткой, что и остальные.  
 Кол-во указано с учётом боковых поверхностей.  
 Раскладка плитки может измениться после черновой отделки.

Заказчик:	А. Иванов	01.01.2020	+7 (123) 456-78-91	ЖК Хорошевский	Лист	Листов
Дизайнер:	В. Ильина	01.01.2020	+7 (123) 456-78-91		20	24
Дизайнер:	Л. Копейкина	01.01.2020	+7 (123) 456-78-91		3 Этап. Раскладка плитки	
Прораб:	А. Иванов	01.01.2020	+7 (123) 456-78-91		 К СТУДИЯ КОПЕЙКИНОЙ www.kopeikina.com	

3 Этап. План отделки стен

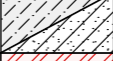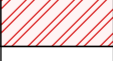
Условные обозначения:

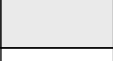	Стены ЖБ монолит
	Стены из газоблоков/пеноблоков
	Стены из кирпича
	Радиаторы отопления
	Электрощиток
	Декоративная штукатурка под бетон 53 кв. м.

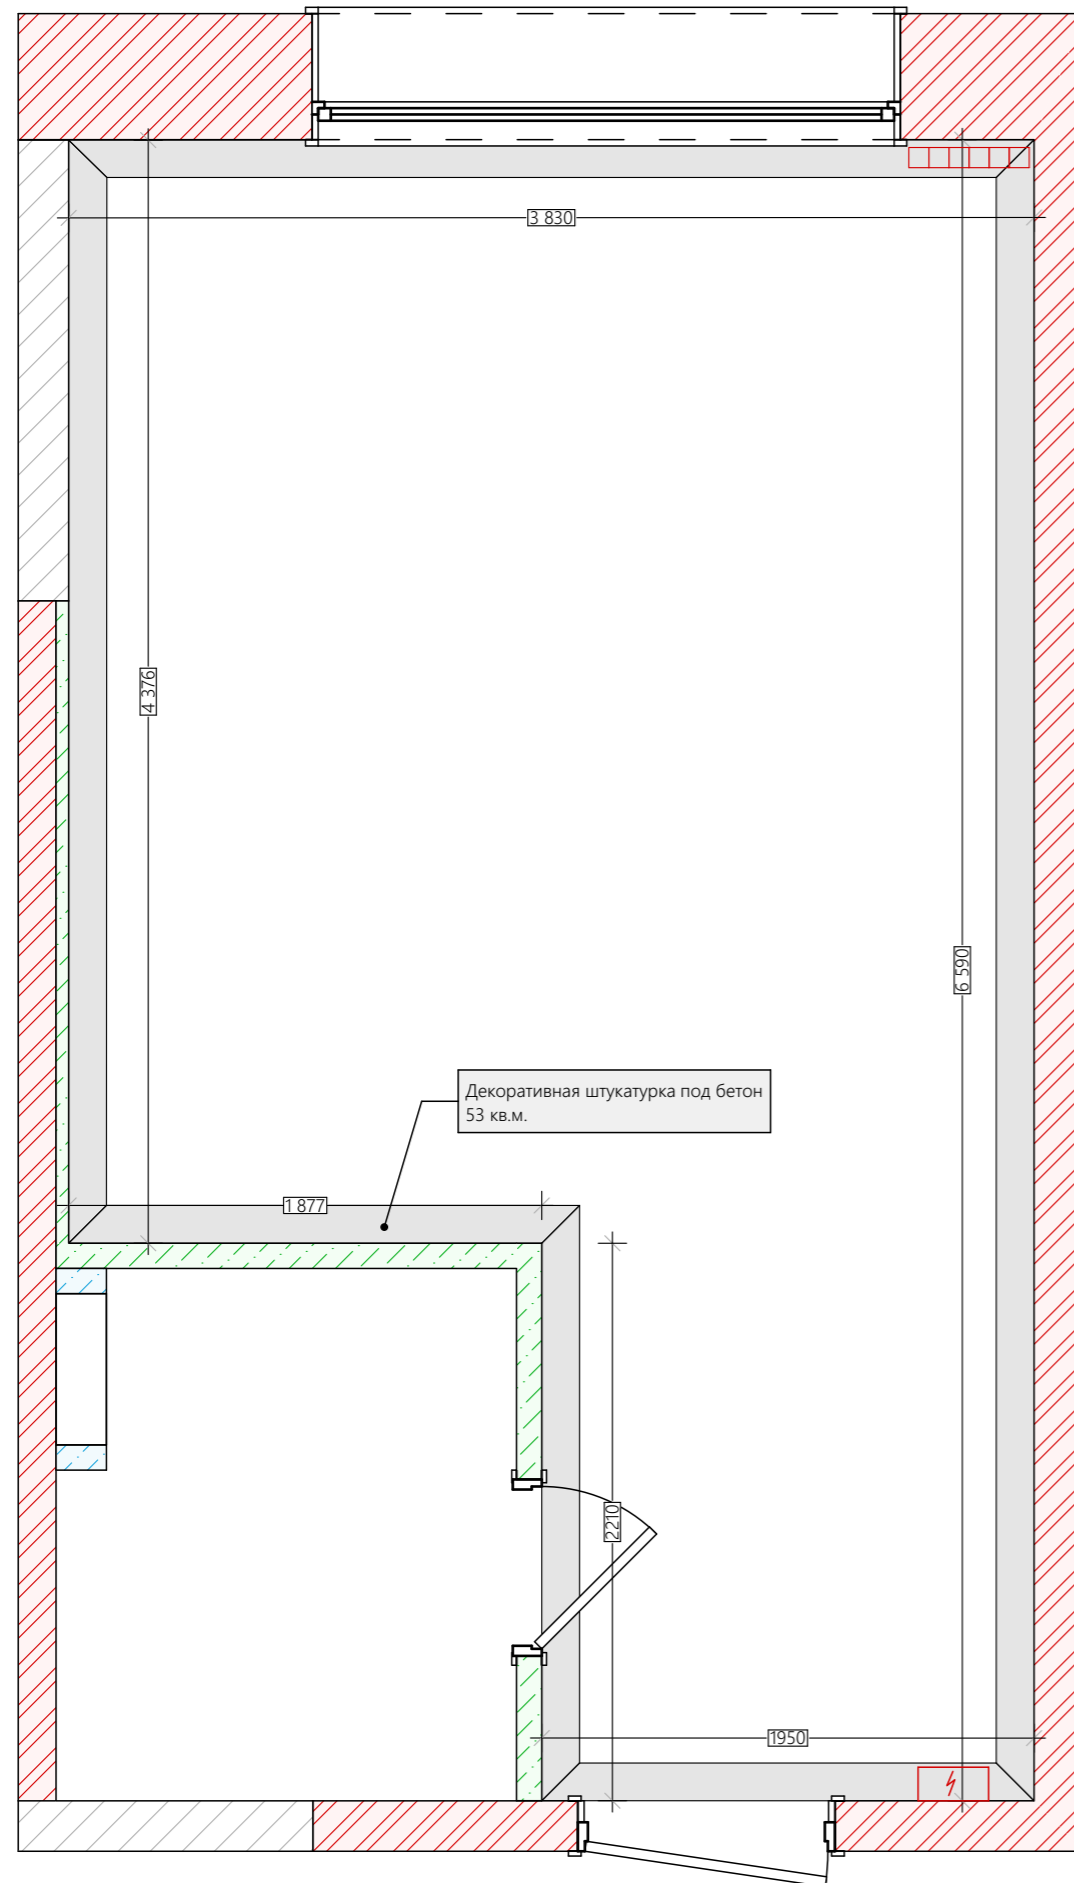


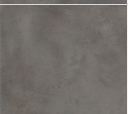











**ПРИМЕЧАНИЯ:**

- Кол-во декор. штукатурки указано ориентировочно. Перед покупкой необходимо проконсультироваться с рабочими и уменьшить/увеличить количество.
- Кол-во декор. штукатурки дополнительно пересчитать с менеджером в магазине!
- Количество декор. штукатурки указано БЕЗ вычета оконных и дверных проёмов.

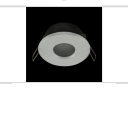














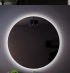


Заказчик:	А. Иванов	01.01.2020	+7 (123) 456-78-91	ЖК Хорошевский	Лист	Листов
Дизайнер:	В. Ильина	01.01.2020	+7 (123) 456-78-91		21	24
Дизайнер:	Л. Копейкина	01.01.2020	+7 (123) 456-78-91	3 Этап. План отделки стен	 СТУДИЯ КОПЕЙКИНОЙ www.kopeikina.com	
Прораб:	А. Иванов	01.01.2020	+7 (123) 456-78-91			

## 4 Этап. Спецификация

<div style="display: flex; align-items: center;"> <div style="border: 1px solid black; border-radius: 50%; width: 30px; height: 30px; display: flex; align-items: center; justify-content: center; margin-right: 10px;">К</div> <div> <b>Студия Копейкиной</b>  <b>Дизайн интерьеров</b> </div> </div>										
<b>Спецификация</b>										
Изображение	Название	Артикул	Ссылка на магазин	Комментарий	Площадь м <sup>2</sup> , п.м. или кол-во	Цена за 1 м <sup>2</sup> , 1 п.м. или 1 ед.	Сумма, руб.	Скидка от студии, %	Сумма с учётом скидки, руб	
<b>Чистовые отделочные материалы</b>										
	Ламинат 33 класса 10мм толщины Kronotex Mammut Plus 3670 Дуб Макро светло-серый с 4-мя фасками и замком 5G	3670	<a href="https://laminat33.ru/3670-dub-makro-svetlo-seryy-kronotex-mammut-plus/">https://laminat33.ru/3670-dub-makro-svetlo-seryy-kronotex-mammut-plus/</a>	S = 16.76 м <sup>2</sup> в 1 уп. - 1.80 м <sup>2</sup> С учетом запаса - 10 уп. (18 м <sup>2</sup> )	10	3584	шт.	35840	0	35840
	Плитка Керамогранит Италон MILLENNIUM	610010001644	<a href="https://mosplitka.ru/product/keramogranit-millennium-silver-80kh80/">https://mosplitka.ru/product/keramogranit-millennium-silver-80kh80/</a>	В 1 уп. - 2 шт. С учетом запаса: 36-40 шт.	20	3060	шт.	61200	0	61200
	Плитка Керамогранит Италон MILLENNIUM	610010001455	<a href="https://mosplitka.ru/product/keramogranit-millennium-blek-60kh60/">https://mosplitka.ru/product/keramogranit-millennium-blek-60kh60/</a>	В 1 уп. - 3 шт. С учетом запаса: 12-15 шт.	5	2031	шт.	10155	0	10155
	Плитка Керамогранит Италон MILLENNIUM	610010001646	<a href="https://mosplitka.ru/product/keramogranit-millennium-blek-80kh80/">https://mosplitka.ru/product/keramogranit-millennium-blek-80kh80/</a>	В 1 уп. - 2 шт. С учетом запаса: 14 шт.	7	2887	шт.	20209	0	20209
	Плнтус алюминиевый Diele (78,5 мм)	ПЛ80	<a href="https://www.terrem.ru/product/plintus_alyuminievyy-diele_78_5mm_pl80/">https://www.terrem.ru/product/plintus_alyuminievyy-diele_78_5mm_pl80/</a>		6	756	шт.	4536	0	4536
	Декоративная штукатурка под бетон		<a href="https://www.loggia.ru/">https://www.loggia.ru/</a>	S = 54.38 Подобрать в салоне текстуру. Цена ориентировочная за м <sup>2</sup> .	54	800	шт.	43200	0	43200
<i>Итого за чистовые отделочные материалы :</i>								<b>175 140</b>		<b>175 140</b>
<b>Освещение</b>										
	ЯНШО Светильник напольный, светодиодный, черный	603.604.81	<a href="https://www.ikea.com/ru/ru/p/yansho-svetilnik-napolnyy-svetodiodnyy-chnyy-">https://www.ikea.com/ru/ru/p/yansho-svetilnik-napolnyy-svetodiodnyy-chnyy-</a>		1	1799	шт.	1799	0	1799
	Бра Varieta	SL234.411.01	<a href="https://basicdecor.ru/product/127252/">https://basicdecor.ru/product/127252/</a>		2	3600	шт.	7200	10	6480
	Подвесной светильник Varieta	SL234.403.01	<a href="https://basicdecor.ru/product/127250/">https://basicdecor.ru/product/127250/</a>		2	3050	шт.	6100	10	5490
	Встраиваемый светильник Metal DL010-3-01-W	DL010-3-01-W	<a href="https://basicdecor.ru/product/136631/">https://basicdecor.ru/product/136631/</a>	Цена акционная	6	531	шт.	3186	10	2867,4
	Светодиодная лента	L-18287/WHITE-24-60	<a href="https://www.donolux.ru/product/1589">https://www.donolux.ru/product/1589</a>		1	520		520	0	520
	Трек Магнитный Накладной Подвесной Встраиваемый MAG-TRACK-4563-1000	26904	<a href="https://lightspark.ru/shop-store/mag-track-4563-1000-026904-detail">https://lightspark.ru/shop-store/mag-track-4563-1000-026904-detail</a>		2	3270	шт.	6540	0	6540
	Трек Магнитный Накладной Подвесной Встраиваемый MAG-TRACK-4563-2000	28070	<a href="https://lightspark.ru/trekovaya-sistema/mag-track-4563-2000-028070-detail">https://lightspark.ru/trekovaya-sistema/mag-track-4563-2000-028070-detail</a>		4	6008	шт.	24032	0	24032



















Заказчик:	А. Иванов	01.01.2020	+7 (123) 456-78-91		ЖК Хорошевский	Лист	Листов
Дизайнер:	В. Ильина	01.01.2020	+7 (123) 456-78-91			22	24
Дизайнер:	Л. Копейкина	01.01.2020	+7 (123) 456-78-91		4 Этап. Спецификация	<div style="display: flex; align-items: center;"> <div style="border: 1px solid black; border-radius: 50%; width: 30px; height: 30px; display: flex; align-items: center; justify-content: center; margin-right: 10px;">К</div> <div> <b>СТУДИЯ КОПЕЙКИНОЙ</b>  <small>www.kopeikina.com</small> </div> </div>	
Прораб:	А. Иванов	01.01.2020	+7 (123) 456-78-91				


4 Этап. Спецификация

	Входная дверь HAUSDOORS HD7 Profildoors Аляска 1Е / Титан		<a href="https://www.dveri2007.ru/product/vhodnaya-dver-profildoors-hd-6-alyaska-seriya-1e">https://www.dveri2007.ru/product/vhodnaya-dver-profildoors-hd-6-alyaska-seriya-1e</a>		1	23700	шт.	23700	7	22041
	Дверь скрытого монтажа		<a href="https://www.estet-doors.ru/catalog/skrytyj-korob/">https://www.estet-doors.ru/catalog/skrytyj-korob/</a>	На заказ	1		шт.	0	0	0
<b>Спальня</b>										
	Кровать Виллоу 160 Grey	Виллоу	<a href="https://www.divan.ru/product/krovat-villou-160-grey/">https://www.divan.ru/product/krovat-villou-160-grey/</a>		1	37990	шт.	37990	7	35330,7
	КНАРРЕВИК Тумба прикроватная, черный, 37x28 см	603.867.30	<a href="https://www.ikea.com/ru/ru/p/knarrevik-tumba-prikrovatnaya-chernyy-60386730/">https://www.ikea.com/ru/ru/p/knarrevik-tumba-prikrovatnaya-chernyy-60386730/</a>	На выбор	2	899	шт.	1798	0	1798
	Тумба Componibili Black черного цвета	IMR-955826	<a href="https://www.inmyroom.ru/products/955826-tumba-componibili-black-chernogo-cveta">https://www.inmyroom.ru/products/955826-tumba-componibili-black-chernogo-cveta</a>		0	7629	шт.	0	Уточнить при заказе	0
	БЕСТО Тумба под ТВ, с дверцами, черно-коричневый, Кэлльвикен под	692.991.87	<a href="https://www.ikea.com/ru/ru/p/besto-tumba-pod-tv-s-dvercami-chno-korichnevyy-kalleviken-pod">https://www.ikea.com/ru/ru/p/besto-tumba-pod-tv-s-dvercami-chno-korichnevyy-kalleviken-pod</a>		1	13499	шт.	13499	0	13499
	Стул Finch, серый/черный	4127	<a href="https://imodern.ru/product/stul-finch-seryy-chernyy/">https://imodern.ru/product/stul-finch-seryy-chernyy/</a>		2	4600	шт.	9200	Уточнить при заказе	9200
	Картина Sea	51450	<a href="https://kare-center.ru/catalog/kartina-sea-kollektsiya-mor/">https://kare-center.ru/catalog/kartina-sea-kollektsiya-mor/</a>		1	35480		35480	0	35480
	Подъемный электрокарниз		<a href="https://prokarniz.ru/podemnye/">https://prokarniz.ru/podemnye/</a>	На заказ				0	0	0
	АННАКАЙСА Затемняющие гардины, 1 пара, сер	603.902.42	<a href="https://www.ikea.com/ru/ru/p/annakaysa-zatemnyayushchie-gardiny-1-para-ser">https://www.ikea.com/ru/ru/p/annakaysa-zatemnyayushchie-gardiny-1-para-ser</a>	Для перегородки	1	3999	шт.	3999	0	3999
	ХОДДЕ Ковер безворсовый, д/дома/улицы	403.708.53	<a href="https://www.ikea.com/ru/ru/p/hodde-kover-bezvorsovyy-d-doma-ulicy-seryy">https://www.ikea.com/ru/ru/p/hodde-kover-bezvorsovyy-d-doma-ulicy-seryy</a>		1	6499	шт.	6499	0	6499
	СНОФСА Настольные часы, желтая медь, 11 с	003.578.77	<a href="https://www.ikea.com/ru/ru/p/snofsa-nastolnye-chasy-zheltaya-med-11-s">https://www.ikea.com/ru/ru/p/snofsa-nastolnye-chasy-zheltaya-med-11-s</a>		1	799	шт.	799	0	799
	Мебель в ванной, кухня, шкаф в коридоре		<a href="https://avantiz.ru/">https://avantiz.ru/</a>	На заказ				0	0	0
	Опоры для стола		<a href="https://www.instagram.com/vashloft/?hl=ru">https://www.instagram.com/vashloft/?hl=ru</a>	На заказ				0	0	0
	Зеркало в коридоре		<a href="https://www.mir-zerkala.ru/">https://www.mir-zerkala.ru/</a>	На заказ				0	0	0
<b>Ванная комната</b>										
	Зеркало в ванную с подсветкой Round	На выбор	<a href="https://vladecor.ru/shop/zerkalo-v-vannuyu-c-podsvetkoj-round/">https://vladecor.ru/shop/zerkalo-v-vannuyu-c-podsvetkoj-round/</a>	80x80 с тач диммером (для регулировки яркости)	1	13956	шт.	13956	0	13956
	Зеркало в ванную с подсветкой Round		<a href="https://www.instagram.com/aquaplaza_nahim/?hl=ru">https://www.instagram.com/aquaplaza_nahim/?hl=ru</a>	На заказ	0	0	шт.	0	0	0
	Зеркало BelBagno SPC-RNG-800-LED-TCH		<a href="https://santehnika-online.ru/product/zerkalo_belbagno_spc_rng_800_led_tch/?q=SPC-RNG-">https://santehnika-online.ru/product/zerkalo_belbagno_spc_rng_800_led_tch/?q=SPC-RNG-</a> <a href="https://santehnika-online.ru/product/polotentsederzhatel_fixsen_kvadro_fx_61311_koltso/">https://santehnika-online.ru/product/polotentsederzhatel_fixsen_kvadro_fx_61311_koltso/</a>		0	10110	шт.	0	10	0
	Полотенцедержатель Fixsen Quadro FX-61311 кольцо	FX-61311			1	632	шт.	632	10	568,8

Заказчик:	А. Иванов	01.01.2020	+7 (123) 456-78-91		ЖК Хорошевский	Лист	Листов
Дизайнер:	В. Ильина	01.01.2020	+7 (123) 456-78-91			23	24
Дизайнер:	Л. Копейкина	01.01.2020	+7 (123) 456-78-91		4 Этап. Спецификация	 СТУДИЯ КОПЕЙКИНОЙ www.kopeikina.com	
Прораб:	А. Иванов	01.01.2020	+7 (123) 456-78-91				

4 Этап. Спецификация

	Светильник Магнитный Трековый MAG-SPOT-45-R85-7W 4000k	26967	<a href="https://lightspark.ru/trekovaya-sistema/mag-spot-45-r85-7w-4000k-026967-detail">https://lightspark.ru/trekovaya-sistema/mag-spot-45-r85-7w-4000k-026967-detail</a>		16	4238	шт.	67808	0	67808
	Заглушка LGD-A3P-CAP Black	22767	<a href="https://lightspark.ru/trekovaya-sistema/022767-detail">https://lightspark.ru/trekovaya-sistema/022767-detail</a>	Уточнить у менеджера	4	36	шт.	144	0	144
	Коннектор Угловой LGD-4TR-CON-L-INT-BK	24720	<a href="https://lightspark.ru/trekovaya-sistema/024720-detail">https://lightspark.ru/trekovaya-sistema/024720-detail</a>		4	390	шт.	1560	0	1560
<i>Итого за освещение :</i>								<b>117 329</b>		<b>115 680</b>
<b>Сантехника</b>										
	Система инсталляции для унитазов TECE TECEprofil 9 300 000	127909	<a href="https://santehnika-online.ru/product/sistema_installyatsii_dlya_unitazov_tece_teceprofil_9_30000">https://santehnika-online.ru/product/sistema_installyatsii_dlya_unitazov_tece_teceprofil_9_30000</a>		1	13412	шт.	13412	10	12070,8
	Комплект крепления для инсталляций TECE TECEprofil 9 380 300 для монтажа к стене	292707	<a href="https://santehnika-online.ru/product/komplekt_krepleniya_dlya_installyatsiy_tece_teceprofil_9_380_300_dlya_montazha_k_stene">https://santehnika-online.ru/product/komplekt_krepleniya_dlya_installyatsiy_tece_teceprofil_9_380_300_dlya_montazha_k_stene</a>		1	830	шт.	830	10	747
	Унитаз подвесной BelBagno Cento-r BB509CH BelBagno	327276	<a href="https://santehnika-online.ru/product/unitaz_podvesnoy_belbagno_cento_r_bb509ch/">https://santehnika-online.ru/product/unitaz_podvesnoy_belbagno_cento_r_bb509ch/</a>	В комплект входит крышка-сиденье для унитаза	1	10780	шт.	10780	10	9702
	Крышка-сиденье BelBagno Ancona BB2011SC с микролифтом	356159	<a href="https://santehnika-online.ru/product/kryshka_sidene_belbagno_ancona_bb2011sc_s_mikroliftom">https://santehnika-online.ru/product/kryshka_sidene_belbagno_ancona_bb2011sc_s_mikroliftom</a>	На выбор: либо оставить тот что в комплекте, либо представленный	1	2340	шт.	2340	10	2106
	Кнопка смыва TECE Now 9 240 401 хром глянцевый	262644	<a href="https://santehnika-online.ru/product/knopka_smyva_tece_now_9_240_401_khrom_glyantsevy">https://santehnika-online.ru/product/knopka_smyva_tece_now_9_240_401_khrom_glyantsevy</a>		1	4230	шт.	4230	10	3807
	Смеситель BelBagno Arlie ARL BASM CRM для душа, с внутренней частью	350028	<a href="https://santehnika-online.ru/product/smesitel_belbagno_arlie_arl_basm_crm_dlya_dusha_s_vnutrenney_chastyu">https://santehnika-online.ru/product/smesitel_belbagno_arlie_arl_basm_crm_dlya_dusha_s_vnutrenney_chastyu</a>		1	8090	шт.	8090	10	7281
	Шланговое подключение CEZARES ARTICOLI VARI CZR-A112-01 XPOM	179492	<a href="https://www.santehnika-shop.ru/catalog/dushevaya_programma/shlangovoe_podklyuchenie_cezares_articoli_vari_czr-a112-01_xpom">https://www.santehnika-shop.ru/catalog/dushevaya_programma/shlangovoe_podklyuchenie_cezares_articoli_vari_czr-a112-01_xpom</a>		1	1120	шт.	1120	10	1008
	Верхний душ BelBagno Arlie BB-SLD1C-200-CRM	179424	<a href="https://www.santehnika-shop.ru/catalog/dushevaya_programma/verkhniy_dush_belbagno_arlie_bb-sld1c-200-crm">https://www.santehnika-shop.ru/catalog/dushevaya_programma/verkhniy_dush_belbagno_arlie_bb-sld1c-200-crm</a>		1	2800	шт.	2800	10	2520
	Кронштейн BELBAGNO ARLIE ARL-BCD-CRM для верхнего душа	179427	<a href="https://www.santehnika-shop.ru/catalog/dushevaya_programma/kronshcheyn_belbagno_arlie_arl-bcd-crm_dlya_verkhnego_dusha">https://www.santehnika-shop.ru/catalog/dushevaya_programma/kronshcheyn_belbagno_arlie_arl-bcd-crm_dlya_verkhnego_dusha</a>		1	3230	шт.	3230	10	2907
	Душевая лейка BELBAGNO ARLIE ARL-DIC-CRM	179429	<a href="https://www.santehnika-shop.ru/catalog/dushevaya_programma/dushevaya_leyka_belbagno_arlie_arl-dic-crm">https://www.santehnika-shop.ru/catalog/dushevaya_programma/dushevaya_leyka_belbagno_arlie_arl-dic-crm</a>		1	1820	шт.	1820	10	1638
	Душевой шланг BelBagno Carin BB-FLX120-CRM	179463	<a href="https://www.santehnika-shop.ru/catalog/dushevaya_programma/dushevoy_shlang_belbagno_carin_bb-flx120-crm">https://www.santehnika-shop.ru/catalog/dushevaya_programma/dushevoy_shlang_belbagno_carin_bb-flx120-crm</a>		2	990	шт.	1980	10	1782
	Гигиенический душ Cezares CZR-ID3-01	214988	<a href="https://www.santehnika-shop.ru/catalog/dushevaya_programma/gigienicheskiy_dush_cezares_czr-id3-01">https://www.santehnika-shop.ru/catalog/dushevaya_programma/gigienicheskiy_dush_cezares_czr-id3-01</a>		1	1570	шт.	1570	10	1413
	Смеситель BelBagno Arlie ARL BDM CRM для душа, с внутренней частью	350003	<a href="https://santehnika-online.ru/product/smesitel_belbagno_arlie_arl_bdm_crm_dlya_dusha_s_vnutrenney_chastyu">https://santehnika-online.ru/product/smesitel_belbagno_arlie_arl_bdm_crm_dlya_dusha_s_vnutrenney_chastyu</a>		1	6170	шт.	6170	10	5553
	Раковина BelBagno BB1348 накладная	390879	<a href="https://santehnika-online.ru/product/rakovina_belbagno_bb1348_nakladnaya/?q=BB1348&amp;sc=">https://santehnika-online.ru/product/rakovina_belbagno_bb1348_nakladnaya/?q=BB1348&amp;sc=</a>		1	6630	шт.	6630	10	5967
	Донный клапан для раковины Cezares Czr SAT10 BIO	408163	<a href="https://santehnika-online.ru/product/donnyy_klapan_dlya_rakoviny_cezares_czr_sat10_bio/">https://santehnika-online.ru/product/donnyy_klapan_dlya_rakoviny_cezares_czr_sat10_bio/</a>		1	3300	шт.	3300	10	2970

Заказчик:	А. Иванов	01.01.2020	+7 (123) 456-78-91		ЖК Хорошевский	Лист	Листов
Дизайнер:	В. Ильина	01.01.2020	+7 (123) 456-78-91			24	24
Дизайнер:	Л. Копейкина	01.01.2020	+7 (123) 456-78-91		4 Этап. Спецификация	 К СТУДИЯ КОПЕЙКИНОЙ www.kopeikina.com	
Прораб:	А. Иванов	01.01.2020	+7 (123) 456-78-91				